


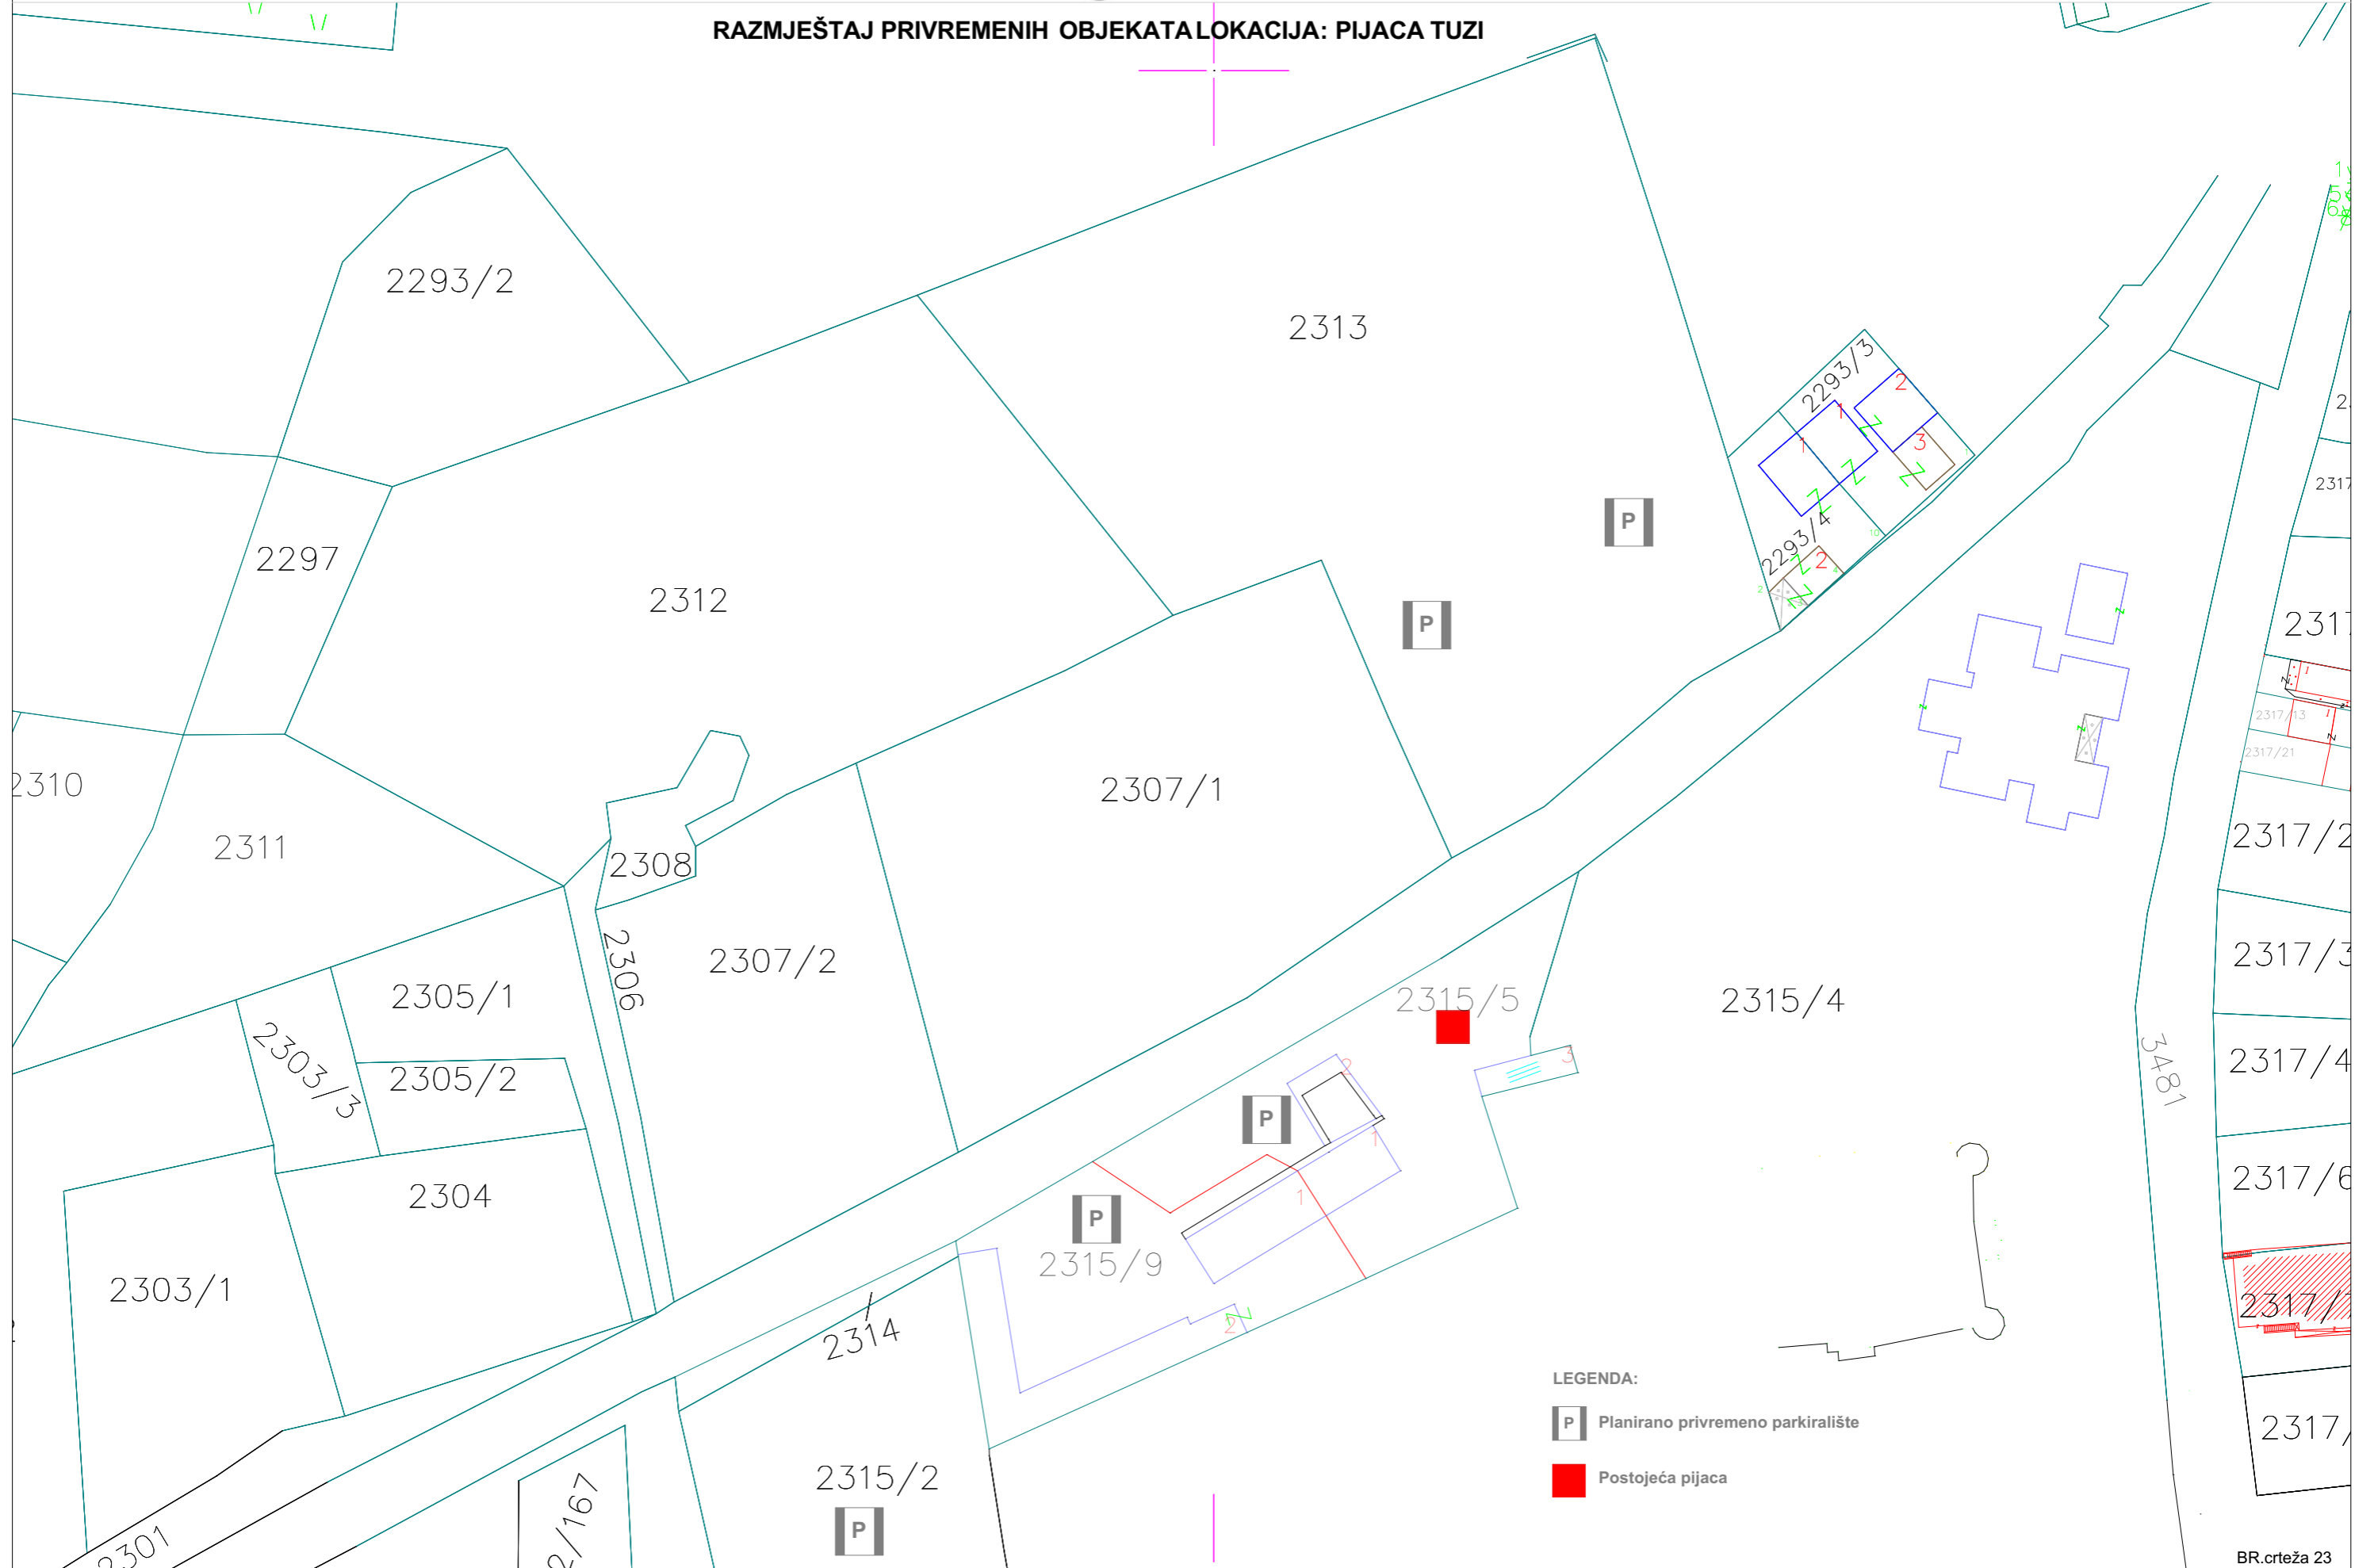

RAZMJEŠTAJ PRIVREMENIH OBJEKATA LOKACIJA: PIJACA TUZI



LEGENDA:

 Planirano privremeno parkiralište

 Postojeća pijaca