


„GEO VUJISIĆ” d.o.o.
Podgorica

PARCELACIJA PO LSL-U
NA KATASTARSKIM PARCELAMA
BR. 2315/1, 2315/8, 2992/1, 2999/1, 3001
KO TUZI
OPŠTINA PODGORICA

Spisak prijava br.: 189/18  13.12.19

Pregledao i ovjerio: 16.12.2019.

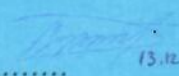

G. Petrović - Ukućić

5301/19

oktobar, 2019. godine

U skladu sa Zakonom o državnom premjeru i katastru nepokretnosti
imalac prava / korisnik Opština Tuzi
adresa / telefon__ Tuzi bb, Tuzi

OVLAŠĆUJE

Firmu GEO VUJISIĆ d.o.o. iz Podgorice

DA IZVRŠI PARCELACIJU PO LSL-U

na katastarskoj parceli 2315/1,2315/8,2992/1,2999/1,3001

KO Tuzi

1. Parcelacija
2. Parcelacija po DUP-u
3. Snimanje objekta
4. Etažna razrada objekta
5. Etažna razrada posebnog dijela objekta
6. Omeđavanje katastarske parcele
7. _____

za GEO VUJISIĆ d.o.o.



Dana: 17.10.2019.god.



DAVALAC OVLAŠĆENJA


Opština Tuzi

РЕПУБЛИКА ЦРНА ГОРА

"ГЕО ВУЈИСИЋ" д.о.о. - Подгорица

Подручна јединица: ПодгорицаКАТ. ОПШТИНА: ТузиОпштина: ПодгорицаПриближна размјера 1: 250


СКИЦА ПРЕМЈЕРА Бр.....

Број кат. плана.....

Так записника: свеска.....


Веза са ранијом скицом премјера: бр/год.....

Парцелација по ЛСЛ-у

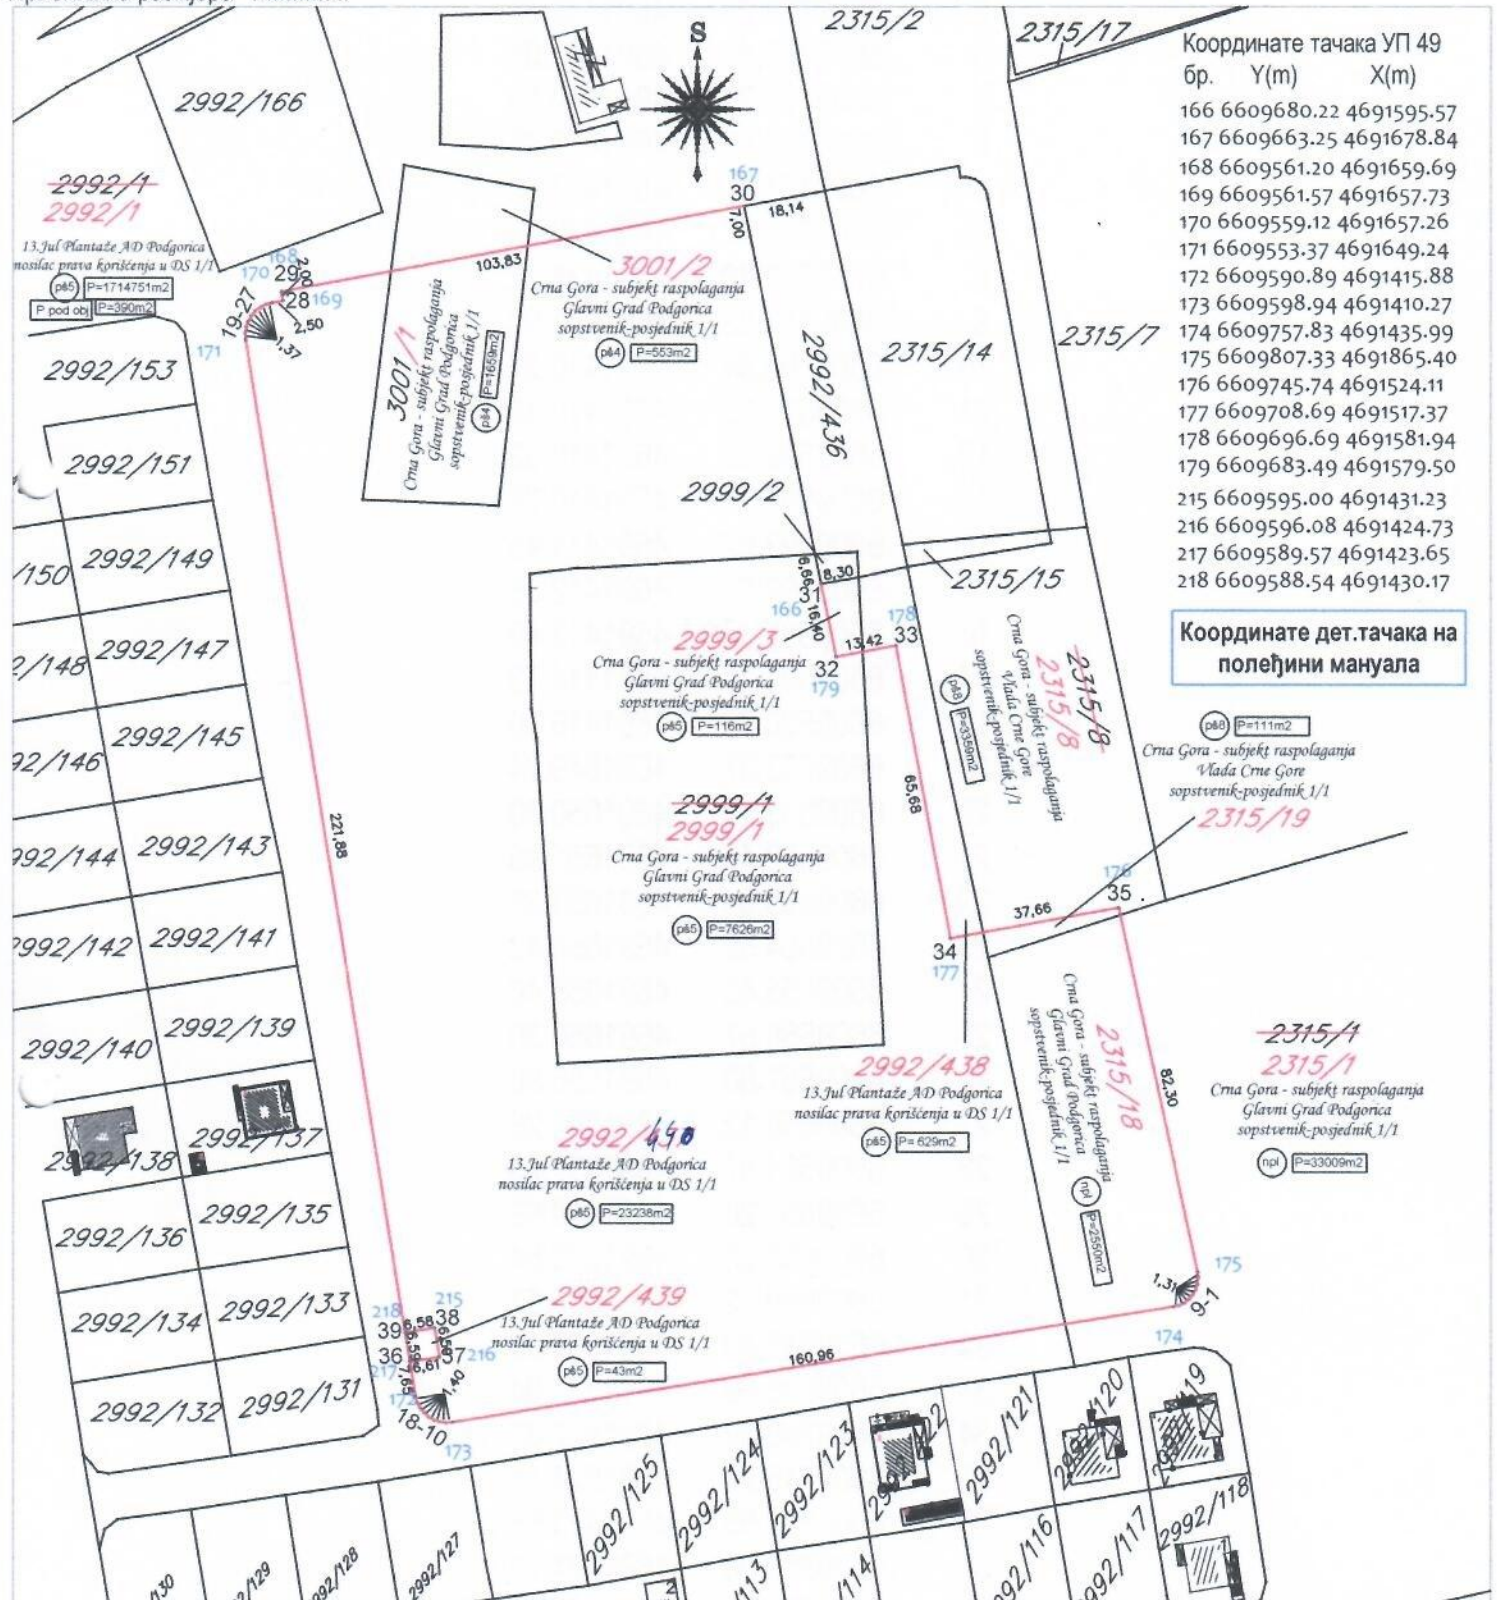

Координате дет.тачака

бр.	Y(m)	X(m)
1	6609763.14	4691443.67
2	6609763.28	4691442.38
3	6609763.16	4691441.08
4	6609762.78	4691439.83
5	6609762.15	4691438.68
6	6609761.30	4691437.69
7	6609760.27	4691436.89
8	6609759.10	4691436.32
9	6609757.83	4691435.99
10	6609598.94	4691410.27
11	6609597.55	4691410.15
12	6609596.16	4691410.32
13	6609594.83	4691410.76
14	6609593.62	4691411.45
15	6609592.57	4691412.38
16	6609591.72	4691413.49
17	6609591.11	4691414.75
18	6609590.76	4691416.10
19	6609553.37	4691649.24
20	6609553.29	4691650.60
21	6609553.47	4691651.96
22	6609553.91	4691653.25
23	6609554.59	4691654.43
24	6609555.49	4691655.46
25	6609556.57	4691656.30
26	6609557.80	4691656.90
27	6609559.12	4691657.26
28	6609561.57	4691657.73
29	6609561.20	4691659.69
30	6609663.25	4691678.84
31	6609680.22	4691595.57
32	6609683.49	4691579.50
33	6609696.69	4691581.94
34	6609708.69	4691517.37
35	6609745.74	4691524.11
36	6609589.55	4691423.65
37	6609596.08	4691424.73
38	6609595.00	4691431.23
39	6609588.51	4691430.16

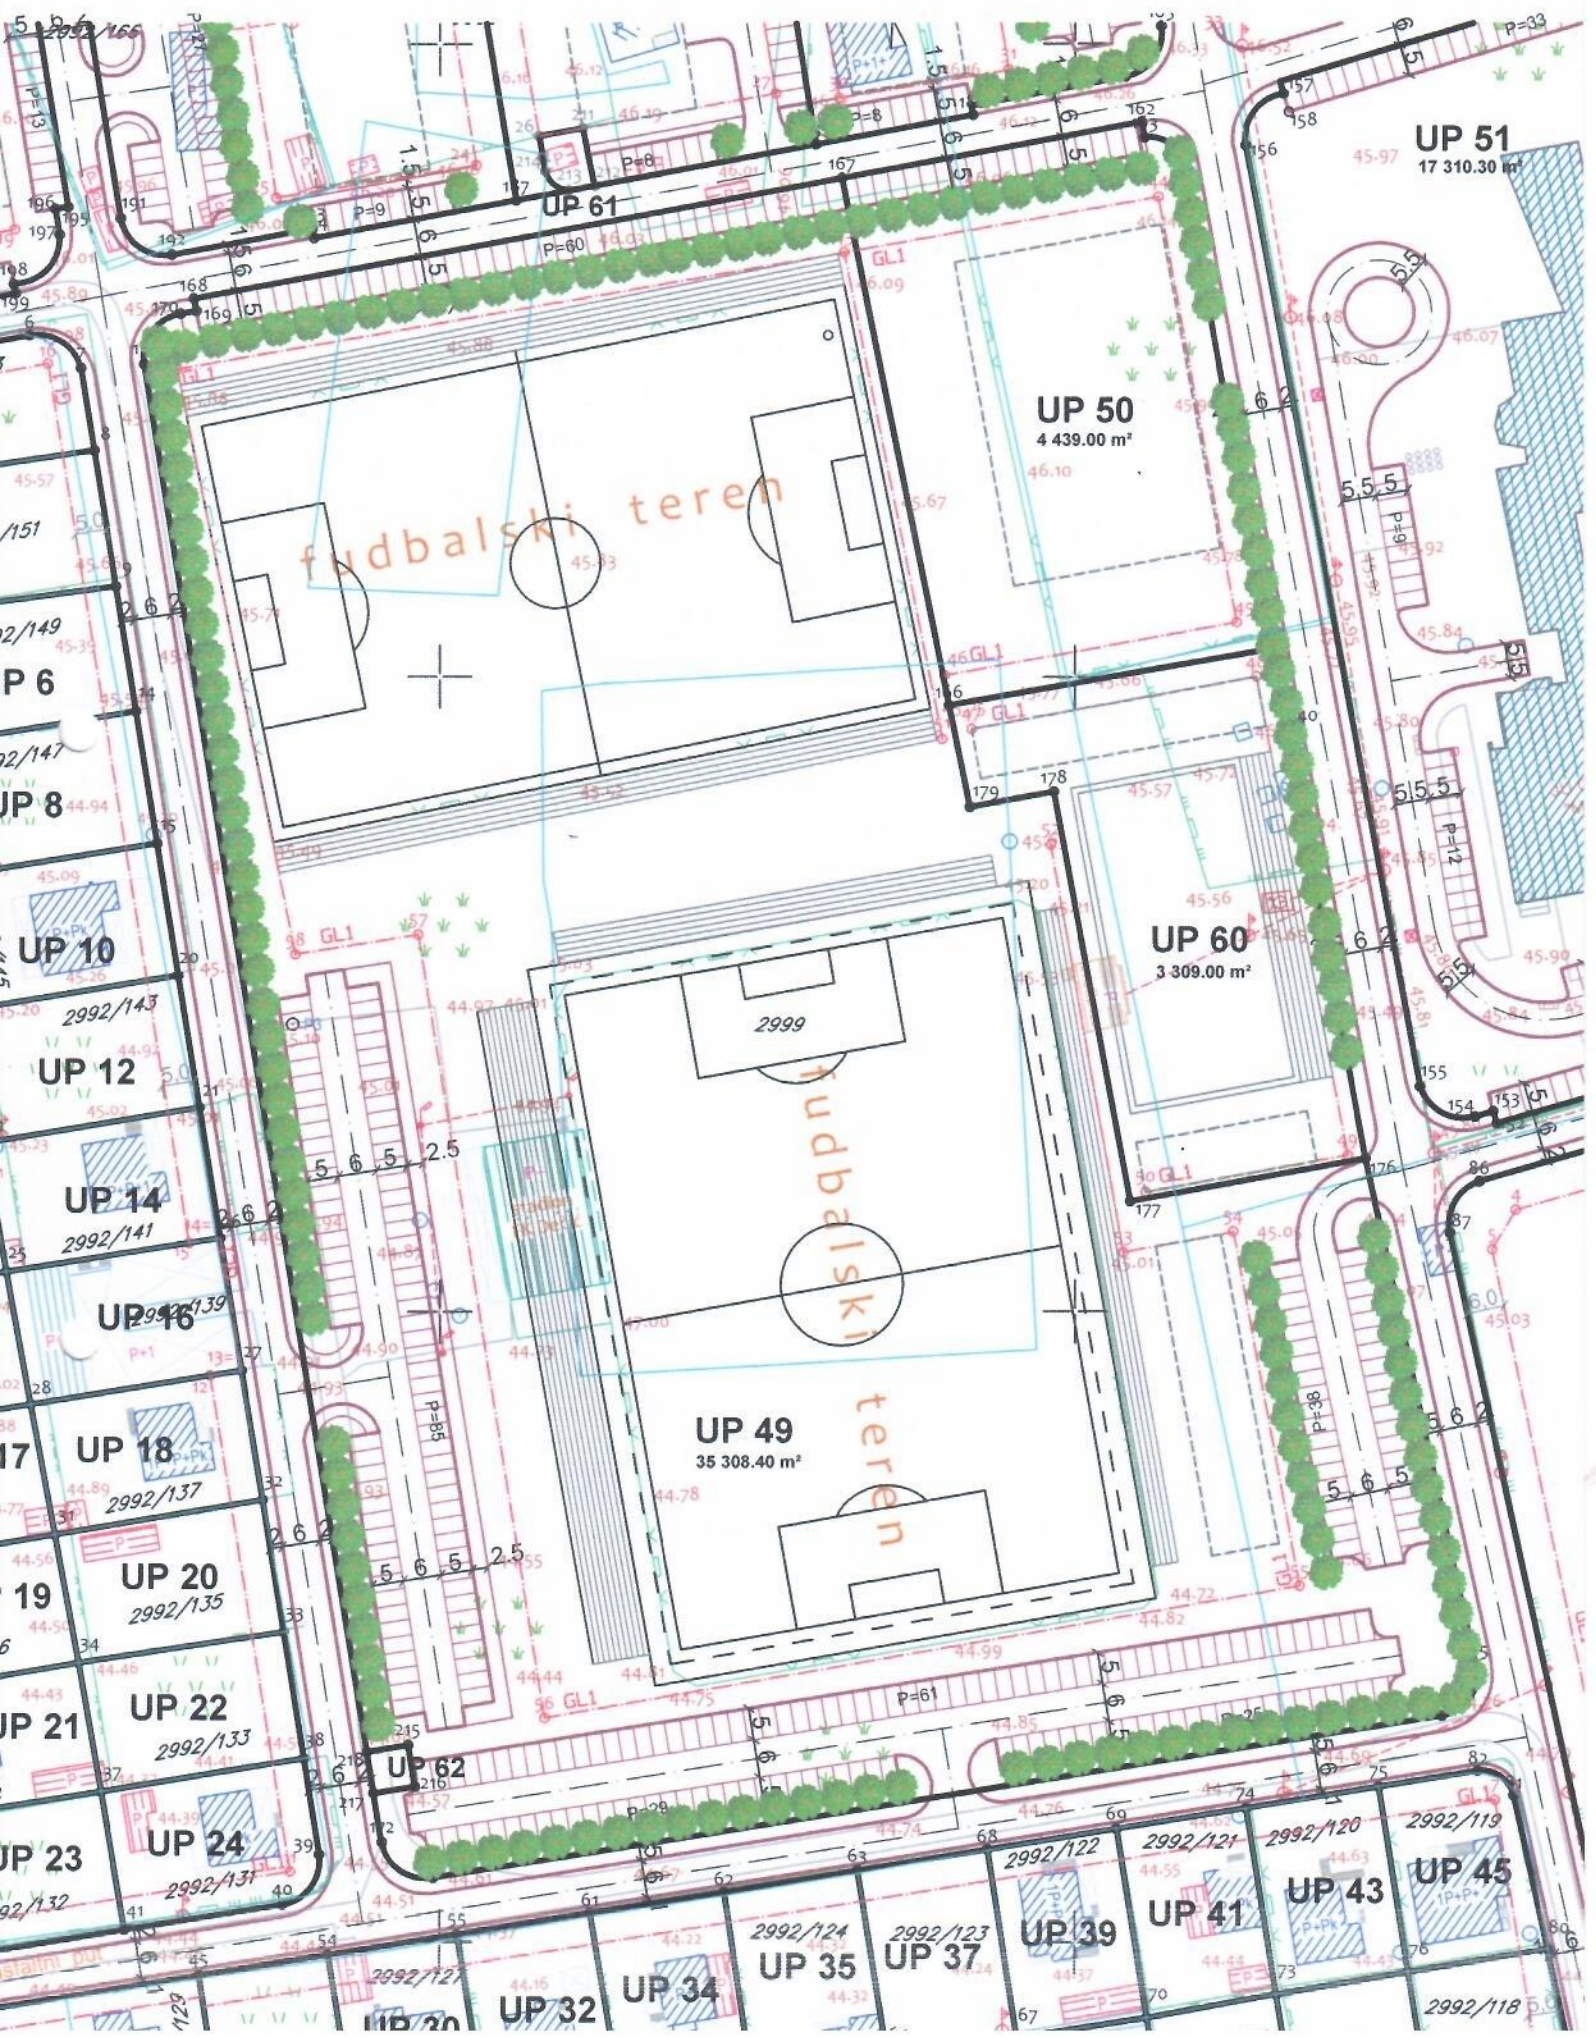

KO TUZI / PARCELACIJA KP BR.2315/1,2315/8,2999/1,3001

STARO STANJE

broj parcele	kultura	numerika/list nepokretnosti	grafika/P iz koordinata	razlika
2315/1	nepl.zemljišta	35559	36259	-700
2315/8	pašnjak 8.klase	3470	3484	-14
2999/1	pašnjak 5.klase	7742	7831	-89
3001	pašnjak 4.klase	2212	2136	76

NOVO STANJE

broj parcele	P / na m2	udio u kat.parceli (%)	popravka	popravka na m2	P novog stanja
2315/1	33659	0.93	-649.81	-650	33009
2315/18	2600	0.07	-50.19	-50	2550
	36259	1.00	-700.00	-700	35559
	suma	suma	suma	suma	suma

broj parcele	P / na m2	udio u kat.parceli (%)	popravka	popravka na m2	P novog stanja
2315/8	3373	0.97	-13.55	-14	3359
2315/19	111	0.03	-0.45	0	111
	3484	1.00	-14.00	-14	3470
	suma	suma	suma	suma	suma

broj parcele	P / na m2	udio u kat.parceli (%)	popravka	popravka na m2	P novog stanja
2999/1	7714	0.99	-87.67	-88	7626
2999/3	117	0.01	-1.33	-1	116
	7831	1.00	-89.00	-89	7742
	suma	suma	suma	suma	suma

broj parcele	P / na m2	udio u kat.parceli (%)	popravka	popravka na m2	P novog stanja
3001/1	1602	0.75	57.00	57	1659
3001/2	534	0.25	19.00	19	553
	2136	1.00	76.00	76	2212
	suma	suma	suma	suma	suma



STARO STANJE

List nepokretnosti	Matični broj	Naziv nosioca prava na nepokretnost i adresa	Broj parcele	Zgrada	Ulaz (kućni br.)	Sprat	Broj dijela zgrade	Sobnost	Potes ili ulica i kućni broj	Obim prava		Sifra načina korišćenja nepokr. (zemljišta, zgrade, pos. dijela)	Površina			Površ. zgrade ili dijela zgrade	Tereti i ograničenja	Titular	Broj promjene i datum pravosnažnosti
										Na zemljištu	Na zgradi		ha	a	m ²				
2	3	4	5	6	7	8	9	10	11	12	13	14	15	16	17	18	19	20	21
470		Crna Gora - subjekt raspolaganja Glavni Grad Podgorica sopstvenik -posjednik 1/1	2315/1						Tuško Polje			nepodna zemljišta	3	55	59				
			2999/1						Tuško Polje			pašnjak 5.klase		77	42				
			3001						Tuško Polje			pašnjak 4.klase		22	12				
476		13.Jul Plantaže AD Podgorica nosilac prava korišćenja u DS 1/1	2992/1	1					Tuško Polje			kuća i zgrada		1	21				
				5					Tuško Polje			kuća i zgrada		1	54				
				6					Tuško Polje			kuća i zgrada		1	15				
									Tuško Polje			pašnjak 5.klase	173	86	61				
965		Crna Gora - subjekt raspolaganja Vlada Crne Gore sopstvenik -posjednik 1/1	2315/8						Tuško Polje			pašnjak 8.klase		34	70				
IZNOS 1:																	178 80 34		

Obradio:
za GEO VUJISIĆ d.o.o.



Miloš Vujisić, dipl.inž.geod.

Miloš Vujisić

NOVO STANJE

Matični broj	Naziv nosioca prava na nepokretnost i adresa	Oznaka nepokretnosti						Plan	Skica	Šifra prava				Obim prava		Osnov sličanja		Šifra načina korišćenja nepokr. (zemljišta, zgrade, pos. dijela)	Površina					Tereti i ograničenja	Napomena	Br. spiska prijava
		Broj parcele	Zgrada	Ulaz (kc.br.)	Sprat	Broj dijela zgr.	Sobnost			God. izgrad	Na zemljištu	Na zgradi	Na zemljištu	Na zgradi	Na zemljištu	ha	a		m ²	Površ. zgrade ili dijela zgrade	m ²					
23	24	25	26	27	28	29	30	31	32	33	34	35	36	37	38	39	40	41	42	43	44	45	46	47		
		2315/1															nepodna zemljišta	3	30	09			a UP62 čini parcela 2992/439			
		2315/18															nepodna zemljišta	25	50				Napomena: UP49 čine kat.parcele 2315/18,2315/19,2992/437,2999/1			
		2999/1															pašnjak 5.klase	76	26							
		2999/3															pašnjak 5.klase	1	16							
		3001/1															pašnjak 4.klase	16	59							
		3001/2															pašnjak 4.klase	5	53							

za GEO VUJISIĆ d.o.o.

Miloš Vujisić, dipl. inž. geod.

Marion Rogers



NOVO STANJE

Matični broj	Naziv nosioca prava na nepokretnost i adresa	Oznaka nepokretnosti								Sifra prava				Sifra načina korišćenja nepokr. (zemljišta, zgrade, pos. dijela)				Površina					Tereti i ograničenja	Napomena	Br. spiska prijave		
		Broj parcele	Zgrada	Ulaz (kć. br.)	Sprat	Broj dijela zgr	Sobnost	God. izgrad	Plan	Skica	Na zemljištu	Na zgradi	Obim prava	Na zemljištu	Na zgradi	Osnov sticanja	40	ha	a	m ²	Površ. zgrade ili dijela zgrade						
23	24	25	26	27	28	29	30	31	32	33	34	35	36	37	38	39	40	41	42	43	44	45	46	47			
	13. Jul Plantaže AD Podgorica nosilac prava korišćenja u DS 1/1	2992/1															kuća i zgrada		1	21							
																	kuća i zgrada		1	54							
																		kuća i zgrada		1	15						
			2992/438															pašnjak 5. klase	171	47	51			a UP62 čini parcela 2992/439			
		2992/439															pašnjak 5. klase	2	32	38							
		2992/438															pašnjak 5. klase		6	29							
																	pašnjak 5. klase			43							
	Crna Gora - subjekt raspolaganja Vlada Crne Gore sopstvenik -posjednik 1/1	2315/8															pašnjak 8. klase		33	59			Napomena: UP49 čine kat.parcele 2315/18,2315/19,2992/437,2999/1				
		2315/19																pašnjak 8. klase		1	11						
																							178 80 34				

IZNOS 2:

Obradio:

za GEO VUJISIĆ d.o.o.

Miroš Vujisić, dipl. inž. geod.



Mjesto i datum : Podgorica , 17.10.2019.godine



C R N A G O R A
UPRAVA ZA NEKRETNINE

L I C E N C A

Kojom se potvrđuje da je

Društvo sa ograničenom odgovornošću

"GEO VUJISIĆ " d.o.o. Podgorica

Bul. Stanka Radonjića br 13 Podgorica , dana 10.01.2019. godine, ispunila uslove za

IZVOĐENJE GEODETSKIH RADOVA NA ODRŽAVANJU

DRŽAVNI PREMJER, KATASTAR NEPOKRETNOSTI I VODOVA



Broj: 02-8933/1-18

Podgorica, 10.01.2019.godine

**DIREKTOR
DRAGAN KOVAČEVIĆ**





Crna Gora
UPRAVA ZA NEKRETNINE

Broj: 02-4017/2
Datum: 18.10.2008.g.

Na osnovu člana 157 st. 2 Zakona o državnom premjeru i katastru nepokretnostima
(„Službeni list RCG“, broj 29/2007),

UPRAVA ZA NEKRETNINE VLADE RCG izdaje

U V J E R E N J E O POLOŽENOM STRUČNOM ISPITU

Kojim se potvrđuje da je

VUJISIĆ DRAGOG MILOŠ

Dipl.ing.geodezije

rođen 06.05.1983 g. u Kolašinu , Crna Gora
dana 15.10.2008 godine, polagao stručni ispit za sticanje ovlašćenja za
projektovanje/ izvođenje
svih vrsta geodetskih radova pred Komisijom za polaganje stručnog ispita,
i da je ispit položio.

Ovo uvjerenje predstavlja dokaz o stečenom ovlašćenju za
projektovanje/izvođenje u oblastima.

1. državni premjer i katastar nepokretnosti
2. geodetskih radova u inženjersko-tehničkim oblastima

DIREKTOR,
Mičo Orlandić

UGOVOR O POSLOVNO TEHNIČKOJ SARADNJI

Zaključen dana 15.01.2018.godine u Podgorici, između:

1. „GEO-TIM“ d.o.o. – Podgorica
 - i
 2. „GEO VUJISIĆ“ d.o.o. – Podgorica.
- Ugovarači su se sporazumjeli o slijedećem:

Član 1.

„GEO-TIM“ d.o.o. Podgorica daje na korišćenje preduzeću „GEO VUJISIĆ“ d.o.o. Podgorica slijedeću opremu:

1. – Mjerni uređaj za primjenu tehnologije globalnog pozicioniranja
Tip: Prijemnik GS08plus ind.broj.1859440 i antena GS08plus ind.broj.1859440
Proizvođač: Leica geosystems AG

Član 2.

„GEO VUJISIĆ“ d.o.o. Podgorica će koristiti opremu iz člana 1. ovog ugovora, za obavljanje registrovane djelatnosti.

Član 3.

Ugovorne strane su se saglasile da će po zahtjevu „GEO VUJISIĆ“ d.o.o. Podgorica od 15.01.2018.god. „GEO-TIM“ d.o.o. Podgorica, ustupati opremu na korišćenje po zahtjevu koji će „GEO VUJISIĆ“ d.o.o. Podgorica uputiti „GEO-TIM-u“ d.o.o. Podgorica.

Član 4.

Ugovor o tehničkoj saradnji se zaključuje na period od dvije godine.

Član 5.

Ugovarači su saglasni da u zamjenu za korišćenje opreme „GEO VUJISIĆ“ d.o.o. Podgorica, vrši usluge izrade tehničke dokumentacije po zahtjevu „GEO-TIM“ d.o.o. Podgorica. Ukoliko se ne pojavi potreba za pružanje usluga Ugovarači će naknadno regulisati svoje odnose.

Član 6.

„GEO VUJISIĆ“ d.o.o. Podgorica dužan je da se stara o opremi i odgovoran je ukoliko dođe do oštećenja opreme u periodu korišćenja iste. U slučaju spora po ovom ugovoru, stranke će ga rješavati u duhu dobrih poslovnih odnosa.

Član 7.

Ovaj ugovor je sastavljen u (4) istovjetna primjerka, od kojih svaka strana zadržava po (2).

„GEO-TIM“ d.o.o. Podgorica

Muprotić P.

„GEO VUJISIĆ“ d.o.o. Podgorica

Vujisić Zelen





UVERENJE O ETALONIRANJU

Datum: 27/03/2018

Broj uverenja: 127/18/01

Ukupan broj strana: 2

Naziv:

Merni uređaj za primenu tehnologije globalnog pozicioniranja

Proizvođač:

Leica Geosystems AG

Tip:

Prijemnik: GS08plus
Antena: GS08plus

Identifikacioni broj:

Prijemnik: 1859440
Antena: 1859440

Datum etaloniranja:

27/03/2018

Korisnik merila:

GEO-TIM DOO
PODGORICA, Svetozara Markovića 41

Merenje izvršio:

Dejan Lalović, MSc inž. geod.
Tehnički saradnik



Ovlašćeno lice

Ankica Milinković, MSc inž. geod.
Rukovodilac laboratorije



MINISTARSTVO FINANSIJA
UPRAVA ZA NEKRETNINE

Broj: 02- 3481
Podgorica, 24.05.2018.god.

Ul. Bracana Bracanovića b.b.
Matični broj (PIB): 02010658

„GEO - TIM”d.o.o.

Ul. Svetozara Markovića br.41
Podgorica

RAČUN broj 46

Poziv na Vaš broj _____

Za korišćenje podataka mreže permanentnih stanica MONTEPOS:

- period od dvije godine: od 05.06.2018. do 05.06.2020. godine .
- tip servisa: RTK

UKUPNO UPLAĆENO: 1.500,00€
(slovima: jednahiljadaipetstotinaeura)

Navedeni iznos je uplaćen na žiro račun Državnog trezora broj 832-1081-58 (prihod od djelatnosti Uprave za nekretnine).

Fakturisala

Milena R. Jovanović

DIREKTOR

Dragan Kovacević





UVERENJE O ETALONIRANJU

Datum: 6/07/2018

Broj uverenja: 253/18/01

Ukupan broj strana: 2

Naziv:

Totalna Stanica

Proizvođač:

Leica Geosystems AG

Tip:

TS06 plus, 7", R500

Identifikacioni broj:

1412211

Datum etaloniranja:

6/07/2018

Korisnik merila:

GEO VUJISIĆ DOO PODGORICA
PODGORICA, Bulevar Stanka Radonjića 13

Merenje izvršio:

Dejan Lalović, MSc inž.geod.
Tehnički saradnik



Ovlašćeno lice

Ankica Milinković, MSc inž.geod.
Rukovodilac laboratorije

VEKOM GEO d.o.o. Laboratorija akreditovana za etaloniranje merila dužine i ugla u geodetici
Travunjska 24, 11000 Beograd, Srbija T/F: +381 (0) 11 2850655 M: +381 (0) 63 638787
www.vekom.com e-mail: office@vekom.com

Bez odgovornosti izdatih uverenja o etaloniranju ako se umnogvaše ne poštuju kao pravila. Uverenje o etaloniranju bez pečata i potpisa nije važno.
Slovenski obrazac: V.5, PL-07/04 Strana 1 od 2



Datum: 6/07/2018

Broj uverenja: 253/18/01

Ukupan broj strana: 2

Opis uzorka koji se etalonira:

Sistem za merenje dužine i ugla je multifunkcijski uređaj koji meri rastojanje (dužinu) pomoću ugrađenog daljinomera i ugao pomoću ugrađenog teodolita.

Metoda etaloniranja:

Za prikupljanje i obradu podataka etaloniranja Totalnih Stanica primenjuje se laboratorijska metoda zasnovana na modifikaciji standardnih metoda ISO 17123-3 i ISO 17123-4.

Rezultat etaloniranja:

Dužina:
adiciona konstanta: $A = -0,00056 \text{ m}$
multiplikaciona konstanta: $M = 8,27 \text{ E-07}$
Ugao:
 $i = 1,31''$ (ugao između obrtne osovine durbina i alhidadne osovine)
 $c = 0,24''$ (ugao između obrtne osovine durbina i vizure)

Merna nesigurnost:

Dužina:
 $U = (1,5 + 2,0 \cdot 10^{-6}) \cdot L \text{ mm}$, (L u mm)
Ugao:
u horizontalnoj ravni: $u = 2,31''$ $U = 4,62''$
u vertikalnoj ravni: $u = 3,43''$ $U = 6,86''$

Prikazana proširena nesigurnost merenja „U“, dobijena je množenjem standardne nesigurnosti merenja „u“ faktorom obuhvata $k=2$, ($U=2u$),

Metrološka sledivost:

Do nacionalnog etalona jedinice ugla - METAS Švajcarska, broj sertifikata laboratorije 02-033, broj sertifikata etalona 63102/1127-12 od 06.05.2015 godine;
Do nacionalnog etalona jedinice dužine - METAS Švajcarska, broj sertifikata laboratorije SCS079, broj sertifikata etalona 209040-04102017 od 04.10.2017. godine;
Do nacionalnog etalona jedinice frekvencije - DMDM Srbija, broj sertifikata laboratorije 02-051, broj sertifikata etalona Φ-94/2016 od 16.03.2016 godine;

Kraj uverenja o etaloniranju.