



## Mreža za afirmaciju nevladinog sektora - MANS

Dalmatinska 188, 81000 Podgorica, Crna Gora  
Tel/fax: +382 20 266 326; 266 327; +382 69 446 094  
mans@t-com.me, [www.mans.co.me](http://www.mans.co.me)

Crna Gora - Mali i Zi, Opština Tuzi - Komuna e Tuzit

Primljeno/Pranuar: 19.09.2022				
Org. jed./ Njësia org.	Klas. znak/ Shënja klas.	Redni broj/ Numri rendor.	Prilog/ Shtojcë	Vrijednost/ Vlera
01	-	9255	-	-

**NVO MANS**

Broj: 141258  
Podgorica, 16.09.2022.

### Kabinet Predsjednika Opštine Tuzi

Predmet: Zahtjev za slobodan pristup informacijama

Poštovani,

Molimo Vas da nam na osnovu Zakona o slobodnom pristupu informacijama dostavite KOPIJU kompletne dokumentacije (projekta, finansijskog dijela koji sadrži procjenu vrijednosti izvođenja radova i ostale propratne dokumentacije) o izgradnji kuće muzeja Pater Vinka i Medžlisa Islamske zajednice u Tuzima.

Rješenje donešeno po ovom zahtjevu i KOPIJE traženih informacija možete dostaviti na adresu Dalmatinska ulica broj 188, 81000 Podgorica ili ih poslati na e-mail adresu [spi@mans.co.me](mailto:spi@mans.co.me).

U slučaju da tražene informacije već posjedujete u elektronskoj formi, te da ne postoje dodatni troškovi njihovog skeniranja, možete ih dostaviti na e-mail adresu [spi@mans.co.me](mailto:spi@mans.co.me).

Podnosilac zahtjeva:

Vanja Calović Marković

Izvršni direktor NVO MANS



- **Ostali transferi pojedincima u iznosu od 41.100,00 €**
  - Stipendije - **15.000,00 €** (Sekretarijat za lokalnu samoupravu)
  - Nagrada 15 decembar – Dan oslobođenja – **1.500,00 €** (Služba Skupštine)
  - Lokalni planovi -**6.000,00€** (Sekretarijat za lokalnu samoupravu)
  - Transferi NORA-a i članova njihovih porodica – **9.100,00€** (Sekretarijat za lokalnu samoupravu)
  - Ostalo - **4.000,00€** (Sekretarijat za lokalnu samoupravu)
  - Ostalo - **4.000,00€** (Sekretarijat za finansije)
  - Ostalo - **1.500,00€** (Sekretarijat za ekonomski razvoj)
  
- **Transferi institucijama u iznosu od 266.500,00 €**
  - Lokalnoj turističkoj organizaciji – **60.000,00 €** (Sekretarijat za finansije)
  - Opštinskom crvenom krstu – **20.000,00€** (Sekretarijat za finansije)
  - Opštinskom udruženju penzionera – **9.000,00€** (Sekretarijat za finansije)
  - Transferi javnim institucijama - Mjesne zajednice – **30.000,00€** (Sekretarijat za finansije)
  - **Transfer vjerskim zajednicama opštine Tuzi – 135.000,00€** (katoličkoj crkvi **60.000,00€**, islamskoj zajednici **60.000,00€**, pravoslavnoj crkvi **15.000,00€**) (Sekretarijat za lokalnu samoupravu)
  - Transfer etnografskom Muzeju Malesije – **12.500,00€** (Sekretarijat za lokalnu samoupravu)

Ostali transferi planirani u iznosu od **311.800,00 €** i obuhvataju:

- Transferi privrednim društvima i javnim ustanovama planirani su u iznosu od **311.800,00€** (privrednim društvima - 170.000,00€, a javnim ustanovama - 141.800,00€).

### III KAPITALNI IZDACI

Kapitalni izdaci planirani su u iznosu **4.055.419,64 €** i u odnosu na 2021.godinu veći su za 50,4%.

CRNA GORA

Opština Tuzi

PREDSJEDNIK

Br./Nr. 01-031/22-5119

Tuzi / Tuz, 10.05.2022.god.

MALI I ZI

Komuna e Tuzit

KRYETARI

Na osnovu člana 58 Zakona o lokalnoj samoupravi („Službeni list Crne Gore”, br. 2/18, 34/19, 38/20), člana 99 i člana 101 Statuta opštine Tuzi („Službeni list Crne Gore - opštinski propisi”, br. 24/19, 05/20), u skladu sa Odlukom o budžetu opštine Tuzi za 2022. godinu, shodno Zahtjeva za uplatu sredstava Župnog ureda katoličke crkve u Tuzima „Sveti Anton” broj 4601 od 22.04.2022.godine, predsjednik opštine Tuzi, d o n o s i

## ZAKLJUČAK

Od sredstava namijenjenih za transfere institucijama raspoređenih kod potrošačke jedinice – Sekretarijat za lokalnu samoupravu, opredjeljuju se sredstva u neto iznosu od 60.000,00€ (ukupno planirana sredstva za 2022. godinu) Župnom uredu katoličke crkve u Tuzima „Sveti Anton” za izgradnju objekta za očuvanje kulturnih dobara pored crkve Sv. Antuna u Tuzima.

Sredstva će se uplatiti na žiro račun Župnog ureda broj 540-4649-69 kod Erste banke.

## Obrazloženje

Članom 58 Zakona o lokalnoj samoupravi je propisano da: Predsjednik opštine: 16) donosi akte iz svoje nadležnosti i akte u izvršavanju prenesenih i povjerenih poslova, ako posebnim propisom nije drukčije utvrđeno; 17) odgovoran je za izvršavanje odluka i drugih akata koje donosi skupština i donosi akte za njihovo izvršavanje; 18) donosi akte kojima obezbjeđuje izvršenje budžeta opštine; kao i članom 99 Statuta opštine Tuzi je propisano da: Predsjednik opštine: 17) odgovoran je za izvršavanje odluka i drugih akata koje donosi skupština i donosi akte za njihovo izvršavanje; 18) donosi akte kojima obezbjeđuje izvršenje budžeta opštine; ... 22) vrši i druge poslove utvrđene zakonom, statutom i drugim aktima opštine; članom 101 stav 1 Statuta opštine Tuzi propisano je da: U vršenju poslova utvrđenih zakonom i ovim statutom, predsjednik opštine donosi: odluke, uputstva, pravilnike, naredbe, rješenja, zaključke i poslovnik o radu predsjednika opštine, a članom 101 stav 7 propisano je da se zaključkom utvrđuju nacrti opštih akata koji se stavljaju na javnu raspravu, određuju zadaci organima uprave Opštine Tuzi i subjektima koji vrše poslove od javnog interesa, zauzimaju stavovi, odlučuje o odobravanju sredstava iz budžeta Opštine Tuzi i o drugim pitanjima iz nadležnosti predsjednika opštine o kojima se ne odlučuje drugim aktima.

Odlukom o Budžetu opštine Tuzi za 2022. godinu kod potrošačke jedinice – Sekretarijat za lokalnu samoupravu, planirana sredstva za transfere institucijama, odnosno Transfer vjerskim zajednicama opštine Tuzi – katoličkoj crkvi u iznosu od 60.000,00€. Imajući u vidu da na osnovu prethodno pribavljene saglasnosti i pozitivnog mišljenja na zahtjev navedenog župnog ureda, od strane nadležnih organa tj. predsjednika opštine i Sekretarijata za lokalnu samoupravu, odlučeno je kao u dispozitivu zaključka.

Obradila:

Drita Rukaj



PREDSJEDNIK,

Nik Gjelošhaj





# ZYRJA FAMILITARE "SHNA NDOU"

81206 - TUZ

Rruga: Tuz 3, nr. 2

MALI I ZI

Tel.fax.: +382 20 875 888

Email: st\_antony@t-com.me

Crna Gora - Mali i Zi, Opština Tuzi - Komuna e Tuzit

Primljeno/Pranuar: 06.05.2022

Org. jed./ Njesia org.	Klas. znak/ Sherja klas.	Redni broj/ Numri rendor	Prilog/ Shtojce	Vrjednost/ Viera
04	-	4998	KOVBAT	-

Nr. 36 / 2022

*Lânda: raporti financiar drejtue Komunës së Tuzit* – SEKRETARIATIT PËR VETQEVERISJE LOKALE

Sipas "IZVOD PROMETA PO RAČUNU", t'Erste Bankës, t'lëshuam me datën 30.12.2021, në llogarinë e famullisës së Tuzit, janë derdh, nga Komuna e Tuzit, shuma financiare prej 3.750,00 EUR, që janë përdorë për ndihëm për botimin e revistes mujore **ZANI I SHNA NDOU**.

Raportojm, se shumën e nalt përmendun, e kemi shpezue si vijon: **Zani...**, numer 262, ka kushtue 560 EUR, **Zani...**, numer 263, ka kushtue 520 EUR, **Zani...**, numer 264, ka kushtue 530 EUR. Numrat e Zanit..., 262, 263 dhe 264, janë nga vjeti 2021, por kanë kënë të pa botuem për shkak t'mungesës financiare, dhe janë botue në kallduer dhe fruer 2022.

Revistën e **Zanit...**, në vjetin 2022, kemi fillue me i botue dymojore, pra një botim për dy muaji, por kemi shtue numrin e faqeve. Numrat e **Zanit...**, 265/266, për muajin kallduer dhe fruer, që kanë kushtue 935 EUR, dhe numrat 267/268, për muajin mars dhe prill, që kanë kushtue 1205 EUR dhe kemi shumën e shpenzuame: 3.750,00 EUR.

Bashkangjitur këtij raporti, janë edhe numrat e **Zanit...**, t'naltpërmendun, t'botuem nga mjetet financiare nga Komuna e Tuzit.


*Pax et bonum!*

Tuz, 06.05.2022



Mirash Marinaj, famullitar dhe kryeredaktor

*Mirash Marinaj*

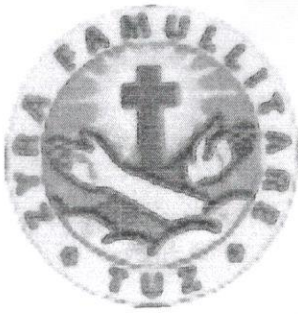

ZYRJA FAMILITARE "SHNA NDOU"

81206 - TUZ

Rruga: Tuzi 3, nr. 2

MALI I ZI

Tel.fax.: +382 20 875 888

Email: st\_antony@t-com.me

KOMUNA E TUZIT  
SEKRETARIATI PËR VETQEVERISJE LOKALE

Nr.: 116/2021

Crna Gora - Mali i Zi, Opština Tuzi - Komuna e Tuzit

Primjeto/Prenuar: 29-12-2021				
Org. Jed./ Njësia org.	Klas. znak/ Shënja klas.	Radni broj/ Numri rendor	Prilog/ Shtojcë	Vlerdosi/ Vlera
04	-	15984	-	-

*Lënda: raport financiar*

Mbas derdhjes në llogarin tonë, t' shumës prej 1250 EUR, për ndihëm për vijimin e botimit t' revistes mujore *Zani i Shna Ndout*, raportoje, që shuma prej 670 EUR, janë shpenzue për botimin e numrit t' Zanit..., 256/2021, ndersa 580 EUR, janë shpenzue për numrin 257/2021. Këty llogariten; Pregaditja kompjuterike, faqosja, lektorja, shtypi, ejt.

Bashkangjitur këty raportit, janë edhe dy numrat e Zanit t' Shna Ndout, t' botuem.

*Pax et bonum!*

Tuz, 28.12.2021

*P. Mirash Marinaj, famullitar dhe kryeredaktor*

*P. Mirash Marinaj*

Na osnovu člana 4 stav 2 i člana 5 Odluke o izgradnji lokalnih objekata od opšteg interesa na teritoriji Opštine Tuzi ("Sl.list CG – opštinski propisi", broj 033/19, 034/20 ) i člana 92 stav 1 i člana 99 stav 1 tačka 16 Statuta Opštine Tuzi ("Sl.list RCG – opštinski propisi", broj 024/19), Predsjednik Opštine Tuzi donosi

## ODLUKU

**o određivanju lokacije sa elementima urbanističko - tehničkih uslova za izgradnju lokalnog objekta od opšteg interesa - objekat za čuvanje kulturnih dobara na katastarskim parcelama broj 2290/2 I 2289 KO Tuzi, u Tuzima u zahvatu Prostornog urbanističkog plana Podgorice**

Vrsta lokalnog objekta od opšteg interesa

### Član 1

Ovom Odlukom određuje se lokacija za izgradnju objekta za očuvanje kulturnih dobara na katastarskim parcelama 2290/2 i 2289 broj KO Tuzi, u Tuzima, Opština Tuzi u zahvatu Prostornog urbanističkog plana Podgorice.

Programski zadatak za izradu glavnog projekta

### Član 2

Glavni projekat za izgradnju lokalnog objekta od opšteg interesa - objekat za čuvanje kulturnih dobara na katastarskim parcelama broj 2290/2 I 2289 KO Tuzi, u Tuzima, opština Tuzi, u zahvatu Prostornog urbanističkog plana Podgorice uraditi u skladu sa grafičkim prilogom "Situaciono rješenje" koji čini sastavni dio ove Odluke. Glavni projekat za objekat kulturnih dobara ( objekat od opšteg interesa) na katastarskim parcelama broj 2290/2 I 2289 KO Tuzi, upisana u posjedovni list broj 478 - Prepis u zahvatu Prostornog urbanističkog plana Podgorice izrađuje se i reviduje na osnovu Odluke o lokaciji sa elementima urbanističko – tehničkih uslova, procedure definisane Zakonom o procjeni uticaja na životnu sredinu, uslova nadležnog preduzeća za oblast hidrotehničke infrastrukture i drugih uslova utvrđenih posebnim propisima, u skladu sa odredbama važećeg Zakona o planiranju prostora i izgradnji objekata, važećim tehničkim normativima, standardima i normama kvaliteta.

Na osnovu Zakon o planiranju prostora i izgradnji objekata („Službeni list CG“, broj 064/17 od 06.10.2017, 044/18 od 06.07.2018, 063/18 od 28.09.2018, 011/19 od 19.02.2019, 082/20 od 06.08.2020)

## UGOVOR O IZRADI GLAVNOG PROJEKTA

Između:

1. **Katolički župni ured Sv. Ante – Franjevačka misija Tuzi**, koga zastupa fra Mirash Marinaj  
(dalje: **Naručilac**) i
2. **"Bauer"d.o.o.**, Podgorica, koga zastupa Izvršni direktor Stefan Jovanović (dalje: **Izvršilac - Projektant**)

### **I Predmet ugovora**

#### **Član 1**

Naručilac ustupa, a Projektant se obavezuje da za Naručioca izvrši

1. Proveru mogućnosti izrade projekta prema tehničkom zahtjevu Naručioca i odluci o određivanju lokacije sa elementima urbanističko – tehničkih uslova
2. Izradu Glavnog projekta za lokalni objekat od opšteg interesa – objekat za čuvanje kulturnih dobara na katastarskoj parceli broj: 2290/2 i 2289 KO Tuzi.

#### **Član 2**

Projektant je dužan da blagovremeno i detaljno prouči projektni zadatak (koji će dobiti od Investitora), odluku o određivanju lokacije sa elementima urbanističko-tehničkih uslova i Tehničku dokumentaciju saglasno ovom Ugovoru, kao i da od Naručioca zatraži eventualna objašnjenja u vezi nedovoljno jasnim detaljima iz tehničke dokumentacije.

Naručilac i projektant tehničke dokumentacije su dužni da postupe po zahtjevima revidenta i da mu pruže odgovarajuća objašnjenja u primjerenom roku.

Projektant je dužan da postupi po Odluci broj 01-031/22-4053 od 08.04.2022. godine.

### **II Pregled tehničke dokumentacije i plaćanje**

#### **Član 3**

Naručilac je dužan da projektantu preda odgovarajuću tehničku dokumentaciju :

- Odluku o određivanju lokacije sa elementima urbanističko-tehničkih uslova (u pdf formatu)
- Projektni zadatak ( u pdf formatu)

Cijena izrade Glavnog projekta biće definisana naknadno.

### III Rokovi izrade

#### Član 6

Rok za reviziju je 25 radnih dana od dana potpisivanja Ugovora i dobijanja Glavnog projekta.

#### Član 7

Revident je dužan da primljenu tehničku dokumentaciju vrati naručiocu, neoštećenu, zajedno sa izvještajem o tehničkoj kontroli.

### VI Rješavanje eventualnih sporova

#### Član 8


Za eventuale sporove po ovom ugovoru, ukoliko se ne mogu riješiti sporazumno, nadležan je Opštinski sud u Podgorici, koji će riješiti spor po postupku predviđenom za odlučivanje pred tom arbitražom.

#### Član 9

Ugovor je sačinjen u 2 (dva) istovjetna primjerka na crnogorskom jeziku, od kojih svakoj od ugovornih strana pripadaju po 1 (jedan) primjerak.

#### NARUČILAC


Katolički župni ured  
Sv. Ante – Franjevačka misija Tuzi

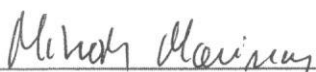
  
Mirash Marinaj



#### REVIDENT

"Civil Engineer"d.o.o., Podgorica

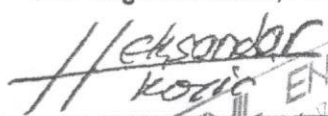  
Aleksandar Laković, izvršni direktor

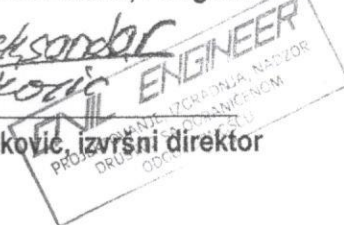



MEŠIHAT ISLAMSKE ZAJEDNICE U  
CRNOJ GORI  
MESHIHAT I BASHKĒSISĒ ISLAME  
NĒ MALIN E ZI



MEDŽLIS ISLAMSKE ZAJEDNICE TUZI  
MEXHLISI I BASHKĒSISĒ ISLAME TUZ

المشيخة الإسلامية في الجبل الأسود  
Meshihat of Islamic Community in Montenegro  
Karadağ Islam Meşihatu

ISLAMSKA ZAJEDNICA U REPUBLICI CRNOJ GORI  
BASHKĒSIA ISLAME NĒ REPUBLICI E MALITĒ Z  
ODBOR ISLAMSKE ZAJEDNICE - TUZI  
KĒSHLISI I BASHKĒSISĒ ISLAME - TUZ  
Dt. Nr. 07/22  
TUZI, TUZ TUZI, 17.04.2022. 200 000

Opština Tuzi  
Tuzi bb

N/R: Predsjednik Opštine g-din Nik Đeljošaj

Poštovani,

Crna Gora - Mali i Zi, Opština Tuzi - Komuna e Tuzit

Primljeno/Pranuar: 25.04.2022				
Org. jed./ Njësia org.	Klas. znač/ Shenja klas.	Redni broj/ Numri rendor	Prilog/ Shtojcë	Vrijednost/ Vlera
01	-	4626	-	-

Ovim putem vam se obraćamo da, shodno dogovoru, izvršite uplatu sredstava za potrebe Vakufskog rekreativnog centra za izgradnju sportskih terena.

Sredstva možete uplatiti na naš račun 510-23598-56 CKB - Odbor Islamske zajednice Tuzi.

Srdačan pozdrav,

Vahid Dizdarević  
Predsjednik



OK

Na osnovu člana 58 Zakona o lokalnoj samoupravi („Službeni list Crne Gore”, br. 2/18, 34/19, 38/20, 50/22), člana 99 i člana 101 Statuta opštine Tuzi („Službeni list Crne Gore - opštinski propisi”, br. 24/19, 05/20), u skladu sa Odlukom o budžetu opštine Tuzi za 2022. godinu, shodno Zahtjeva za uplatu sredstava Mešihata Islamske zajednice u Crnoj Gori broj 4626 od 25.04.2022.godine, predsjednik opštine Tuzi, d o n o s i

## ZAKLJUČAK

Od sredstava namijenjenih za tranfere institucijama raspoređenih kod potrošačke jedinice – Sekretarijat za lokalnu samoupravu, opredjeljuju se sredstva u neto iznosu od 60.000,00€ (ukupno planirana sredstva za 2022. godinu) Mešihatu Islamske zajednice u Crnoj Gori za potrebe Vakufskog rekreativnog centra za izgradnju sportskih terena.

Sredstva će se uplatiti na žiro račun Mešihatu Islamske zajednice u Crnoj Gori broj 510-23598-56 kod CKB banke.

## Obrazloženje

Članom 58 Zakona o lokalnoj samoupravi je propisano da: Predsjednik opštine: 16) donosi akte iz svoje nadležnosti i akte u izvršavanju prenesenih i povjerenih poslova, ako posebnim propisom nije drukčije utvrđeno; 17) odgovoran je za izvršavanje odluka i drugih akata koje donosi skupština i donosi akte za njihovo izvršavanje; 18) donosi akte kojima obezbjeđuje izvršenje budžeta opštine; kao i članom 99 Statuta opštine Tuzi je propisano da: Predsjednik opštine...17) odgovoran je za izvršavanje odluka i drugih akata koje donosi skupština i donosi akte za njihovo izvršavanje; 18) donosi akte kojima obezbjeđuje izvršenje budžeta opštine;... 22) vrši i druge poslove utvrđene zakonom, statutom i drugim aktima opštine; članom 101 stav 1 Statuta opštine Tuzi propisano je da: U vršenju poslova utvrđenih zakonom i ovim statutom, predsjednik opštine donosi: odluke, uputstva, pravilnike, naredbe, rješenja, zaključke i poslovnik o radu predsjednika opštine, a članom 101 stav 7 propisano je da se zaključkom utvrđuju nacrti opštih akata koji se stavljaju na javnu raspravu, određuju zadaci organima uprave Opštine Tuzi i subjektima koji vrše poslove od javnog interesa, zauzimaju stavovi, odlučuje o odobravanju sredstava iz budžeta Opštine Tuzi i o drugim pitanjima iz nadležnosti predsjednika opštine o kojima se ne odlučuje drugim aktima.

Odlukom o Budžetu opštine Tuzi za 2022. godinu kod potrošačke jedinice – Sekretarijat za lokalnu samoupravu, planirana sredstva za tranfere institucijama, odnosno Transfer vjerskim zajednicama opštine Tuzi – katoličkoj crkvi u iznosu od 60.000,00€. Imajući u vidu da na osnovu prethodno pribavljene saglasnosti i pozitivnog mišljenja na zahtjev Mešihata Islamske zajednice u Crnoj Gori, od strane nadležnih organa tj. predsjednika opštine i Sekretarijata za lokalnu samoupravu, odlučeno je kao u dispozitivu zaključka.

Obradila:

Drita Rukaj



PREDSJEDNIK,

Nik Gjelošhaj





المشيخة الإسلامية في الجبل الأسود  
Mashihat of Islamic Community in Montenegro  
Karadağ İslam Meşihati

Crna Gora - Mali i Zi, Opština Tuzi - Komuna e Tuzit

Br: 283-21

Datum: 13.09.2021. god.

Priljeno/Pranuar: 13. 09. 2021				
Org. jed./ Njesia org.	Klas. znak/ Shenja klas.	Redni broj/ Numri rendor	Prilog/ Shtojcë	Vrijednost/ Vlera
001	-	11595	4	-

OPŠTINA TUZI


Poštovani,

U vezi sredstava koje sta nam odobrili na ime pomoći za Radio Fatih, obavještavamo Vas da su odbrena sredstva utrošena na ime troškova kupovine i instaliranja tehničke opreme. U prilog Vam dostavljamo fakture i dokaz o uplati za nabavku dekodera i smart UPS –ova.

Presotali dio od odobrenih sredstav možete uplatizi na: žir. rač. 510-1076-13

Sekretar,

Fuad Čekić

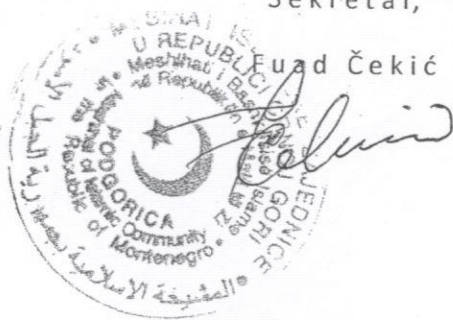

MEŠHAT ISLAMSKE ZAJEDNICE U CRNOJ GORI RADIO  
FATH

PETRA PRLJE 20  
81000 PODGORICA

Poreski broj 02039257

Matični br.

Br. kupea K7973



SION NET

Profaktura  
Datum dokumenta  
Mesto  
Str. 1

PR211122

04-03-21

NOVI BEOGRAD

NAZIV	OPIS	JED. MERE	KOLIČINA	CENA	RABAT %	CENA SA RABATOM	UKUPNO SA RABATOM	PDV %	IZNOS PDV
APC SMT3000R	Smart-UPS T 3000VA, 230V, 8xC13, 1xC19, LCD, SmC, RM	kom	1	2,288.00		2,288.00	2,288.00		
APC SMT1500R	Smart-UPS T 1500VA, 230V, 4xC13, LCD, SmC, RM	kom	8	1,055.00		1,055.00	8,440.00		
APC AP9640	Mrežna kartica 3, kompatibilna sa SmartSlot UPS-ovima	kom	9	345.00		345.00	3,105.00		

Banca Intesa AD, Beograd

Milentija Popovica 7B, Republika Srbija

IBAN:RS35160005010011033139

SWIFT:DBDBRSBG

Intermediary:

BCIITMM

INTESA SANPAOLO SPA

(FORMERLY BANCA INTESA SPA)

MILANO, ITALY

Ukupno EUR-CAR 13,833.00

Datum važenja profakture: 5 dana

Šifra uslova plaćanja

Datum isporuke 15-04-21

Način isporuke

Ukoliko kupac kasni sa plaćanjem, prodavac ima pravo da obračuna zateznu kamatu na kratkoročne plasmane po stopi svoje poslovne banke.

Molimo Vas da prilikom prezimanja robe prebrojite količine, naknadne reklamacije ne uvažavamo.

Kreirao

Goran Buzadžić



Devizni izvod broj 20 za promet i stanje računa 0051200001021 za valutu EUR(978) na dan 10.03.2021

Matični broj: 02039257  
 Naziv: MESHAT ISLAMSKE ZAJEDNICE U CRNOJ GORI  
 Adresa: Goljka Radovića 42/81000 Podgorica  
 IBAN: ME25510000000000021094921

Prethodno stanje	Odliv	Priliv	Krajnje stanje	Raspoloživo	Overdraft limit	Broj naloga	Odliv	Priliv
0,00	61,50	13.894,50	13.833,00	0,00			1	2

rbr.	nalog	dat. valute	odliv	priliv	provizija/valuta
1	123441128-0-2	10/03/2021		13.833,00	
	Opis: Prenos sa domaceg na devizni racun (Own transfer) - POKRICE ZA DEV PLACANJE ID:550305				
	Račun: 51000000000107613-"MESIHAT ISLAMSKE ZAJEDNICE U REPUBLICI CRNOJ GOR!"				
	Banka:				
2	123441129-0-2	10/03/2021	61,50		
	Opis: Prenos sa domaceg na devizni racun (Own transfer) - PROVIZIJA ZA DEV PLACANJE ID:550305				
	Račun: 51000000000107613-"MESIHAT ISLAMSKE ZAJEDNICE U REPUBLICI CRNOJ GOR!"				
	Banka:				
3	123441131-0-3	10/03/2021	61,50		
	Opis: PROVIZIJA				
	Račun:				
	Banka:				
			UKUPNO:	61,50	13.894,50

Osnov trans.:  
 Dokument: 0502161919  
 DEV.šifra/TRN: Prenos PP->DEV

Osnov trans.:  
 Dokument: 0502161921  
 DEV.šifra/TRN: Prenos PP->DEV

Osnov trans.:  
 Dokument: 010/772605  
 DEV.šifra/TRN: 400  
 DEVIZNA PLAĆANJA



# OKI AIR BROADCASTING

MESIHAAT ISLAMSKJE ZAJEDNICE U CG  
Petra Prlje 20  
Podgorica  
Crna Gora  
PIB: 02039257

**FAKTURA broj: 102/21**

Podgorica, 22.03.2021  
Datum valute: 22.03.2021  
Regist. broj: 50753417  
Šifra djelatnosti: 6010  
PDV: 30/31-15599-0  
PIB: 03078752

Način plaćanja: Virmanski


**ŽIRO RAČUN: 520-30904-95**

R.b.	Vrsta usluge	Cijena	PDV 21%	Ukupno
1	Oprema Dekoderi za radio Fatih	2.840,00 €	596,40 €	3.436,40 €
UKUPNO		2.840,00 €	596,40 €	3.436,40 €

**Napomena:**

PDV je obračunat na osnovu člana 24. Zakona o porezu na dodatnu vrijednost  
(Službeni list RCG 65/0, 16/07, 53/16)

Faktura je automatski generisana i validna je bez pečata i potpisa!

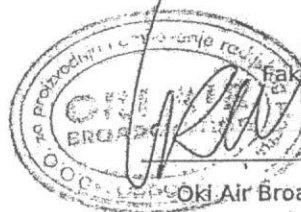

OkI Air Broadcasting d.o.o.



Izvod broj 39 za promet i stanje računa 510000000000107613 na dan 29.03.2021

Matični broj 02039257	Naziv "MESIHAT ISLAMSKJE ZAJEDNICE U REPUBLICICI CRNOJ GORI"	Adresa UL.GOJKA RADONJICA 42 81000 Podgorica	Sjedište Podgorica
IBIB 02039257	Ložnica 55003	Telefon	Fax

Prihodno stanje 16.852,32	Odliv 11.780,83	Iskorišćen 0,00	Neiskorišćen 0,00	Broj naloga 3	Priliv 0
------------------------------	--------------------	--------------------	----------------------	------------------	-------------

Rbr	IB	Naziv / Sviha doznake	Broj računa	Sifra plaćanja	Datum poravnatja	Datum valuta	Odliv	Priliv	Provisija	Poziv na broj (zaduzenja)	Poziv na broj (odobrenja)
1	0504426464	OK AIR BROADCASTING	520000000003090495	121	29/03/2021	29/03/2021	3.436,40		6,25	102/21	
2	0504426716			121	29/03/2021	29/03/2021			0,45		
3	0504426717			121	29/03/2021	29/03/2021			9,74		
		UZZ-639/20								UZZ-639/20	

UKUPNO	11.780,83	16,44
--------	-----------	-------



المشيخة الإسلامية في الجبل الأسود  
Meshihat of Islamic Community in Montenegro  
Karadağ Islam Meşihatu

ISLAMSKA ZAJEDNICA U REPUBLICI CRNOJ GORI  
BASHKËSIA ISLAME NË REPUBLIKËN E MALIT TË Z  
ODBOR ISLAMSKE ZAJEDNICE - TUZI  
MEXHLISI I BASHKËSISË ISLAME - TUZ  
D. N. 0722  
TUZI, TUZTUZI, 17.04.2022. 200 000

Opština Tuzi  
Tuzi bb

N/R: Predsjednik Opštine g-din Nik Đeljošaj

Crna Gora - Mali i Zi, Opština Tuzi - Komuna e Tuzit

Poštovani,


Primljeno/Pranuar: 25.04.2022				
Org. jed./ Njësia org.	Klas. znak/ Shenja klas.	Redni broj/ Numri rendor	Prilog/ Shtojcë	Vrijednost/ Vlera
01	-	4626	-	-

Ovim putem vam se obraćamo da, shodno dogovoru, izvršite uplatu sredstava za potrebe Vakufskog rekreativnog centra za izgradnju sportskih terena.

Sredstva možete uplatiti na naš račun 510-23598-56 CKB - Odbor Islamske zajednice Tuzi.

Srdačan pozdrav,

Vahid Dizdarević  
Predsjednik

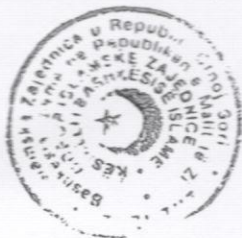

OK



1/2  
Bodlun Inšne me Ua pozivne kart

S  
Sketch  
STUDIO DESIGN  
by L&M

IDEJNO RJEŠENJE  
SPORTSKO REKREATIVNOG PARKA  
-TUZI-

# SADRŽAJ


GRAFIČKI PRILOZI

3D PRIKAZ

INVENTAR

RASVJETA

# GRAFIČKI PRIKAZ

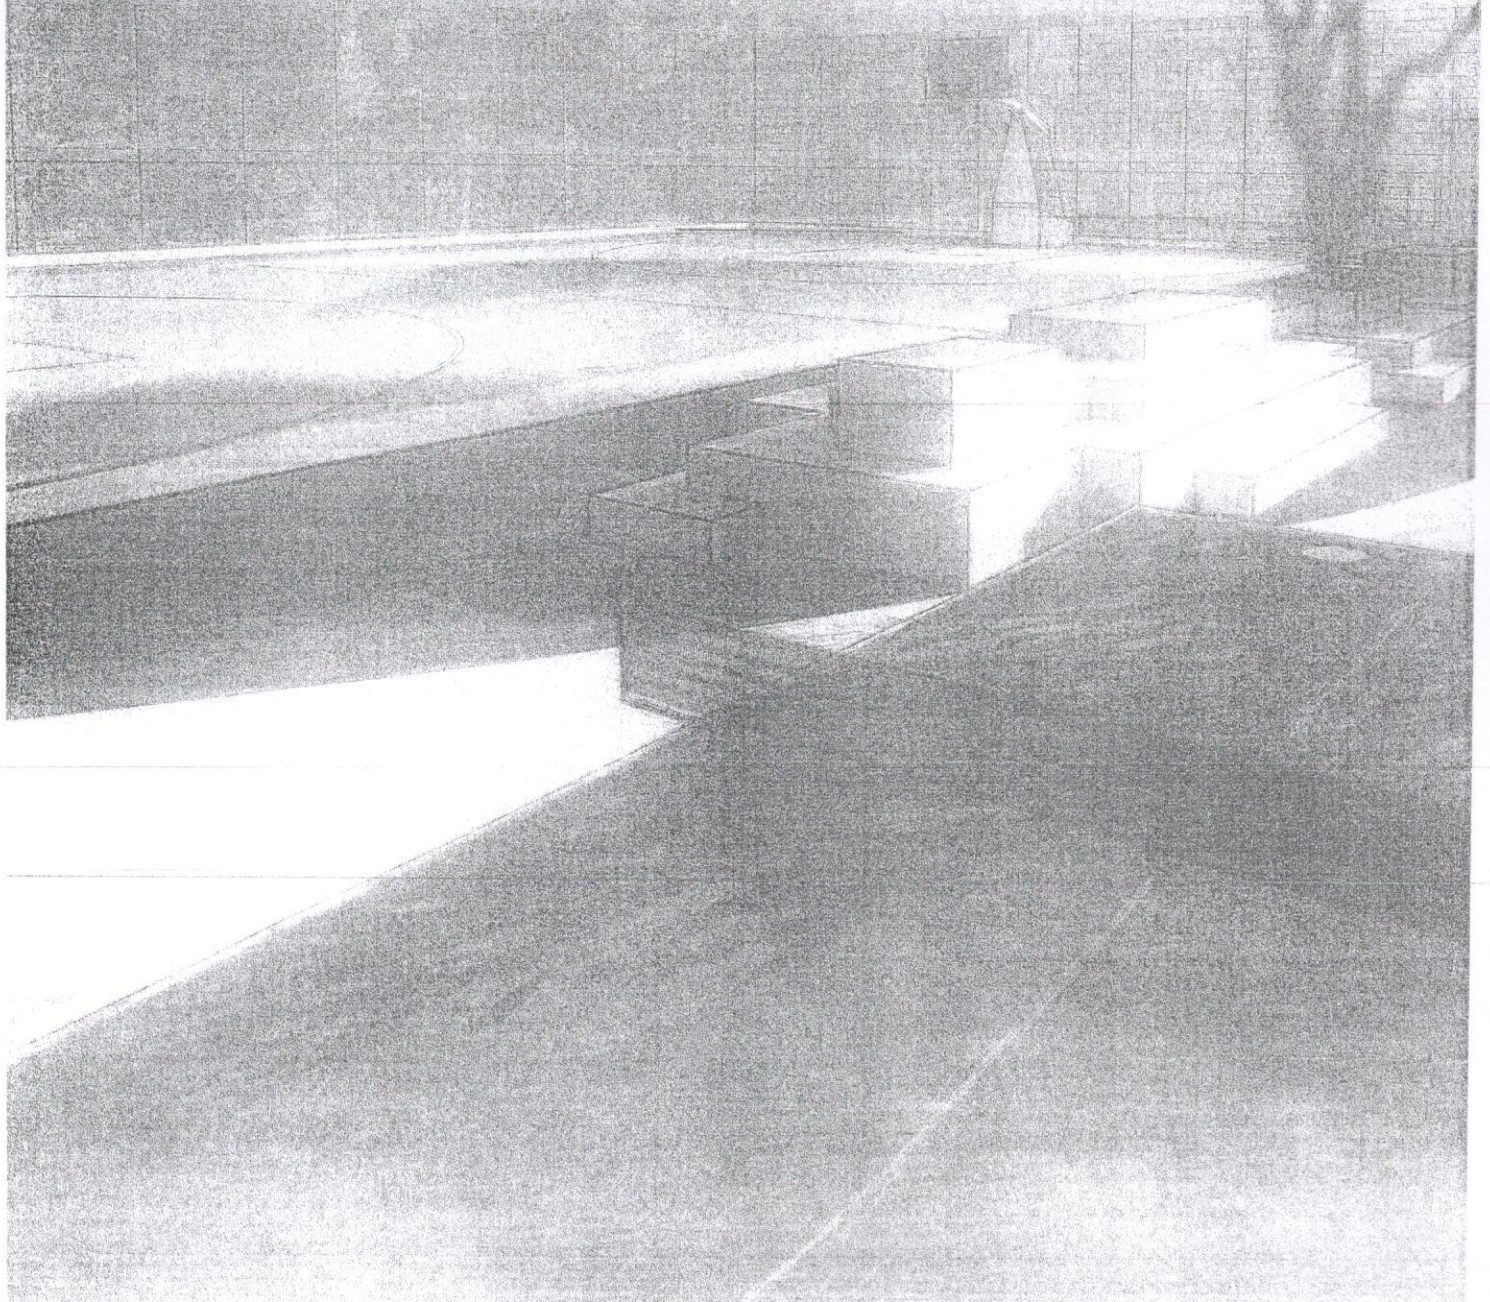

Prava za katastar i državnu  
novinu Crne Gore  
dručna jedinica: Tuzi  
Opština: Tuzi  
Ština: Tuzi  
Uzmjera 1:150

D00 "PLAN-NET"  
Broj katastarskog plana:  
Tahim. zapisnik: sveska



Legenda:

- Katastarsko stanje
- Faktičko stanje
- Visinska prestava

U kat. planu ---  
Spisak prijava --- 2021. god.  
Spisak promjena --- 2021. god.  
Pregledao dana --- 2021. god.

Imio "PLAN-NET" D00 Bar  
radio: Rastoder Edis geometar  
na 25.03.2021. god.




PRESJEK A-A

R 1:300

OSNOVA PARKA

R 1:300

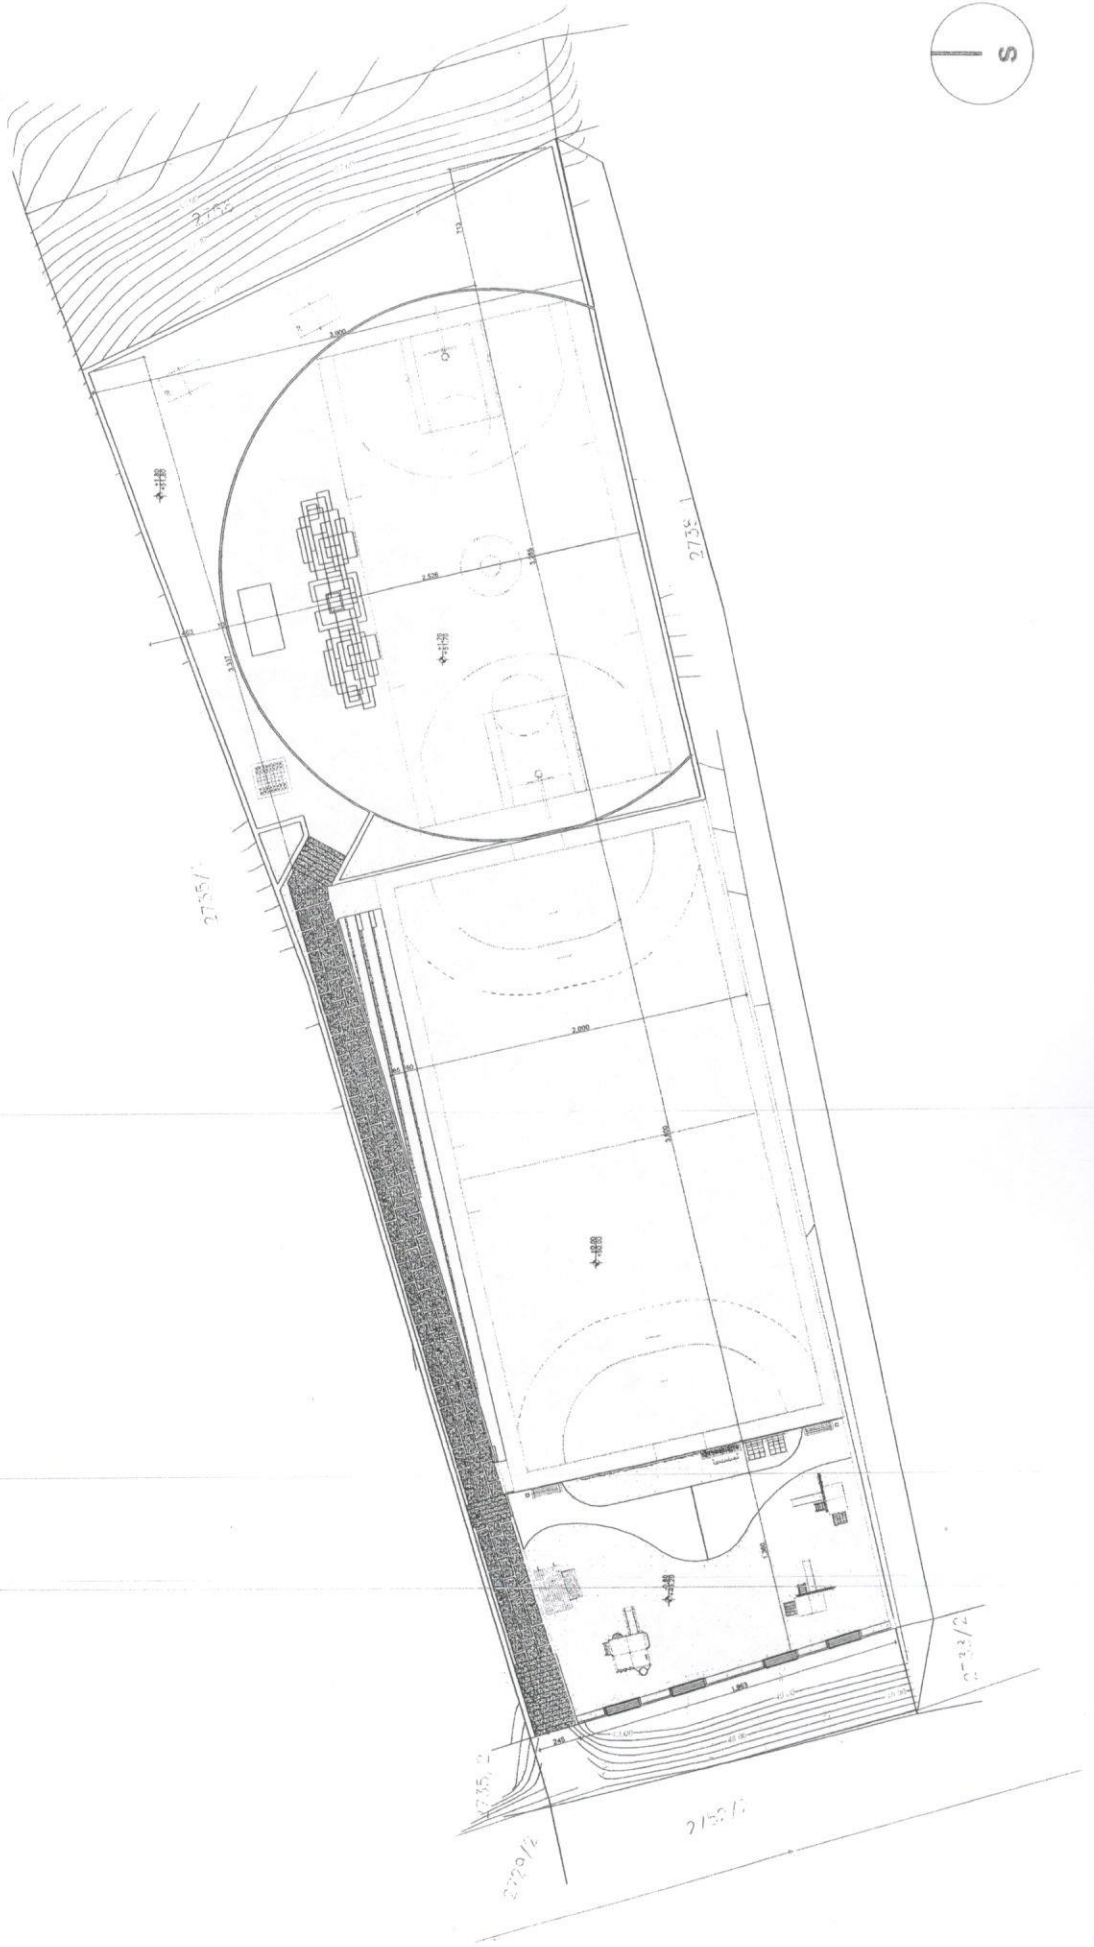


FARBANI BETON



FARBANI BETON



FARBANI BETON

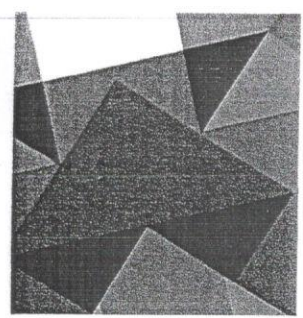


PIJESAK

VJEŠTAČKA TRAVA

ŠTAMPANI BETON PLOČE




# OSNOVA PARKA

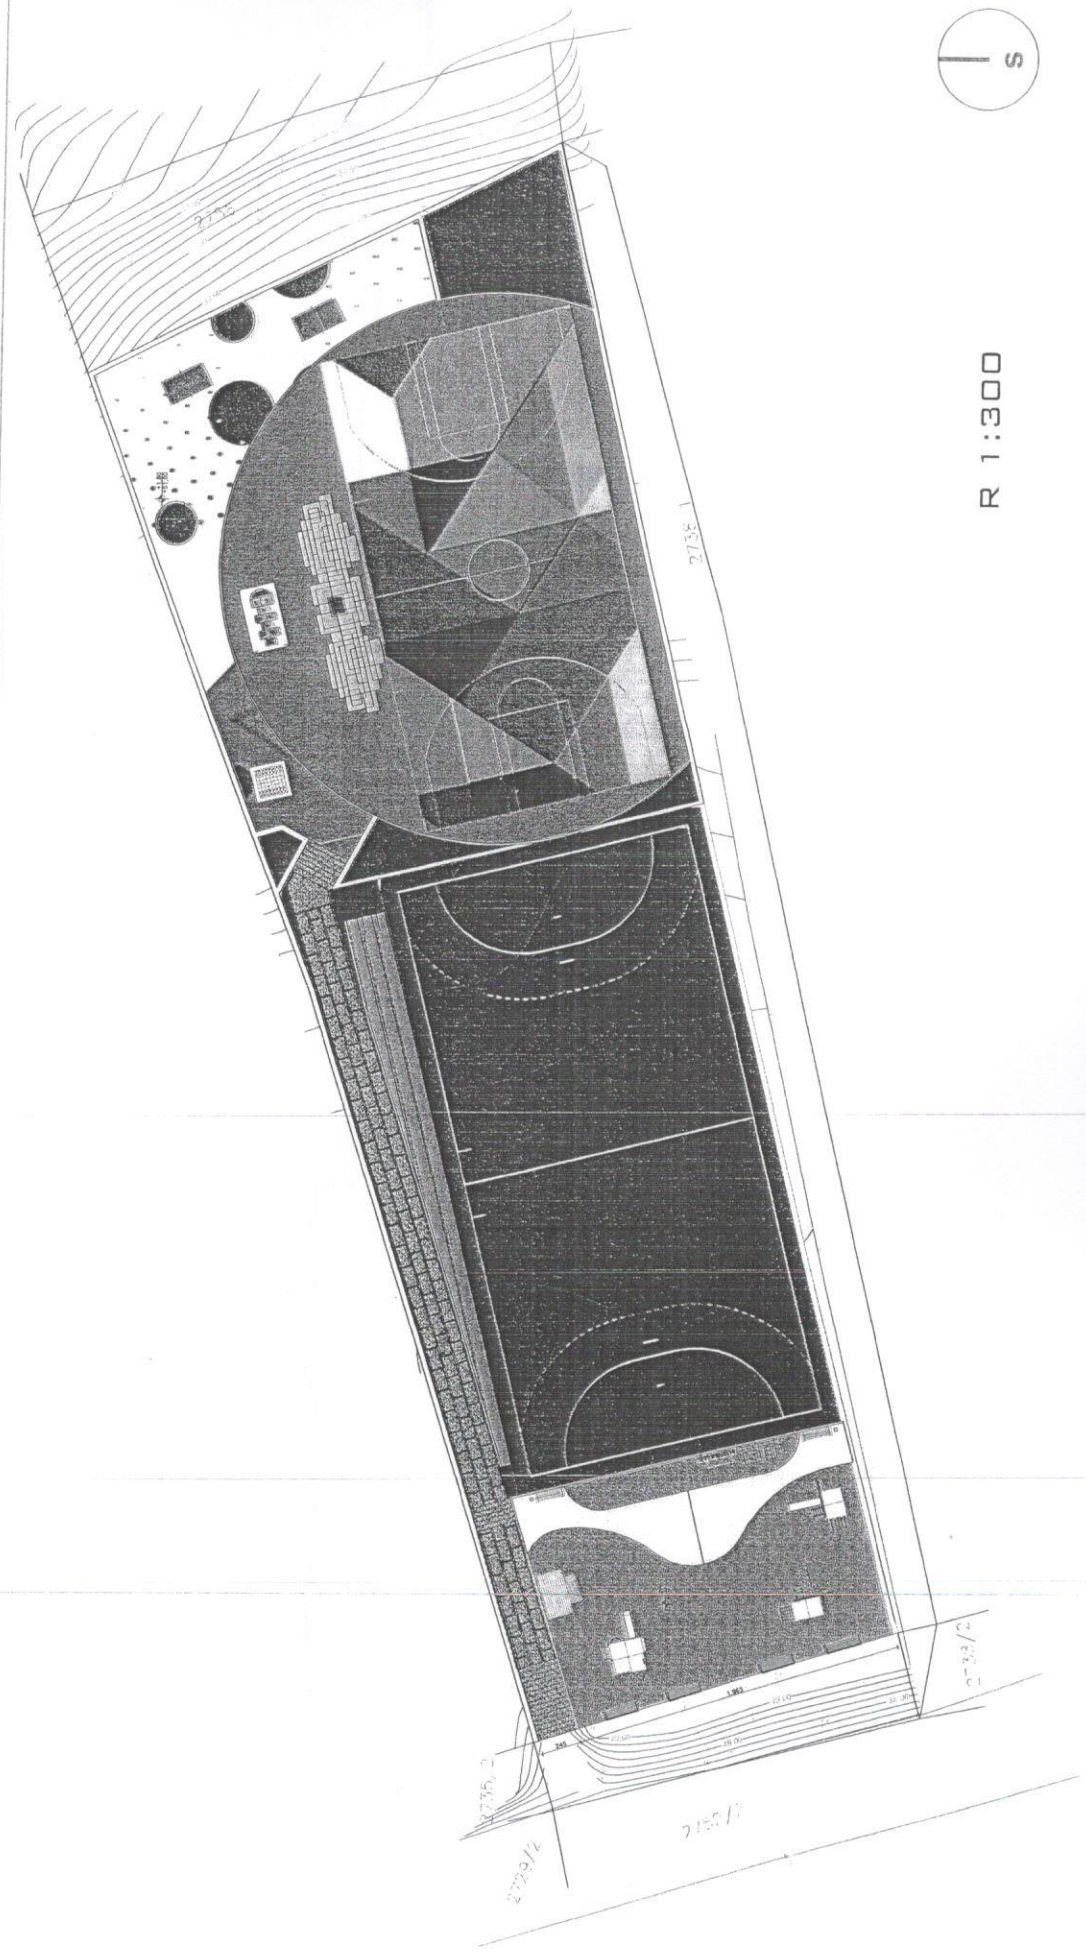

R 1:300

TRAVA

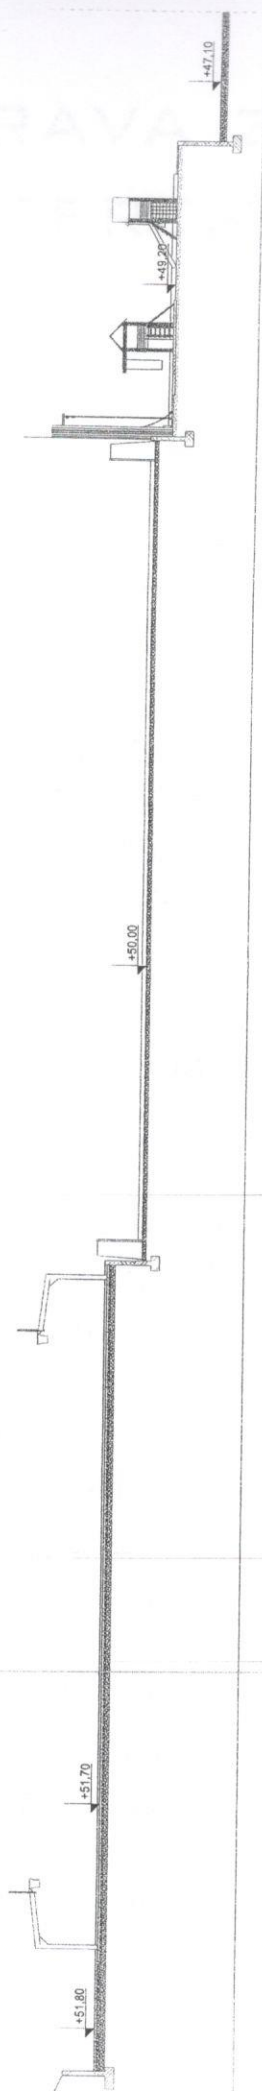

JA ND  
ASPA  
TOD  
REZ  
IAM  
IA  
IA  
IA  
IA

△

TH  
A


# VJEŠTAČKA TRAVA ZA FUDBALSKI TEREN

NA NOVOIZGRAĐENOJ BAZI ILI NA POSTOJEĆOJ KAO ŠTO JE ASFALT ILI BETONSKA POVRŠINA, PREPORUČUJE SE DA PODLOGA BUDE ELASTIČNA KAKO BI SE POVEĆALA BEZBIJEDNOST I DUGOROČNE PERFORMANSE POVRŠINE JAMENJENE ZA IGРУ. BILO KOJA OD POMENUTIH TIPOVA BAZNIH / OSNOVNIH SLOJEVA MORA BITI STABILNA I DA IKLJUČUJE NEKU VRSTU DRENAŽNOG SISTEMA. U SLUČAJU NEPROPUSNE OSNOVE, BLAGI NAGIB POVRŠINE MORA DA BUDE UKLJUČEN U PROJEKAT DA BI NA TAJ NAČIN POTPOMOGAO DRENAŽU. U SLUČAJU PRISTUPAČNE OSNOVE I PODOSNOVNU KONSTRUKCIJU BI TREBALO DA BUDE GRAĐENA BOČNA DRENAŽA. DRENAŽNI SISTEM MORA BITI PRIKLJUČEN NA KANALIZACIONI ILI DRUGI ODVODNI SISTEM.

SPORTSKI TERENI SE MOGU IZGRADITI NA VIŠE RAZLIČITIH PROFILA (RAVAN, BRDOVIT, KOVERTA STIL...). VJEŠTAČKA PODLOGA MOŽE DA SE MONTIRA NA BILO KOJI OD POMENUTIH PROFILA.


OVA PODLOGA BI TREBALO DA BUDE LIŠENA VEGETACIJE I ZEMLJE, IZRAVNANA PO POTREBI ODGOVARAJUĆEG PROFILA. OBRO PROJEKTOVANA OSNOVA VEOMA JE BITNA ZA DUGOROČNU EKSPLOATACIJU TERENA. TEREN MORA I MOŽE BITI IZLOŽEN RAZLIČITIM VREMENSKIM I ATMOSFERSKIM PROMJENAMA KAO ŠTO SU MRAZ, PROKLIZAVANJE, SUŠNOVANJE ZEMLJE... STEPEN PERFORMANSI I DUGOTRAJNOST PODLOGE ZA IGRANJE ZAVISIĆE OD OVIH FAKTORA KAO I OD USLOVA KOJI SE NALAZE NA SAMOJ LOKACIJI (KLIMATSKI USLOVI, VRSTA I DUBINA OSNOVE...).




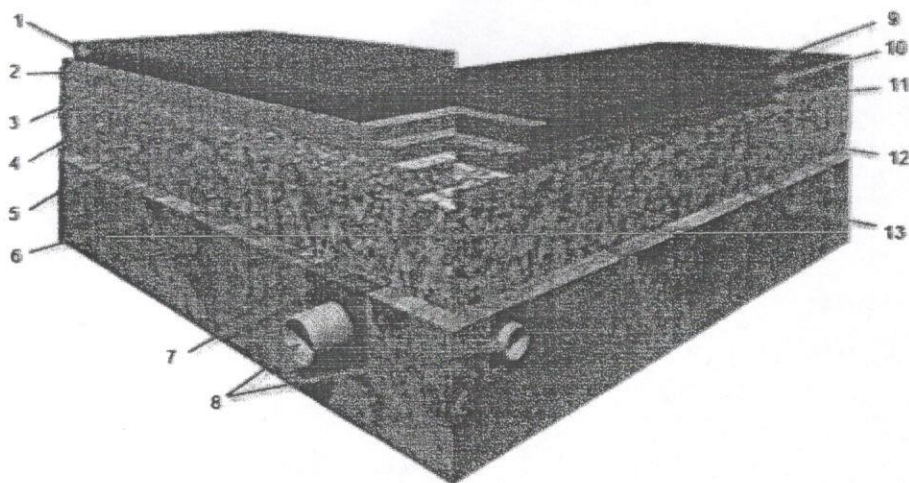


PRESJEK OSNOVE:

- 1,9 - VEŠTAČKA TRAVA
- 2 - DROBLJENI KAMEN (TUCANIK, GRANULACIJA  
0-4) - 3 CM
- 3 - DROBLJENI KAMEN (TUCANIK, GRANULACIJA  
4-8) - 3 CM
- 4 - DROBLJENI KAMEN (TUCANIK, GRANULACIJA  
8-16) - 5 CM
- 5 - DROBLJENI KAMEN (TUCANIK, GRANULACIJA  
32-63) - 19 CM
- 6,13 - PODBAZA (IBERLAUF)
- 7 - ŠLJUNKOVIT PIJESAK 2/15 OKO  
DRENAŽNOG CRIJEVA
- 8 - DRENAŽNO CRIJEVO
- 10 - ASFALJNI SLOJ BETONA - 4CM
- 11 - PROPUSNI SLOJ ASFALTA 0/25 - 4 CM
- 12 - DROBLJENI KAMEN (TUCANIK,  
GRANULACIJA 32-63) - 22 CM

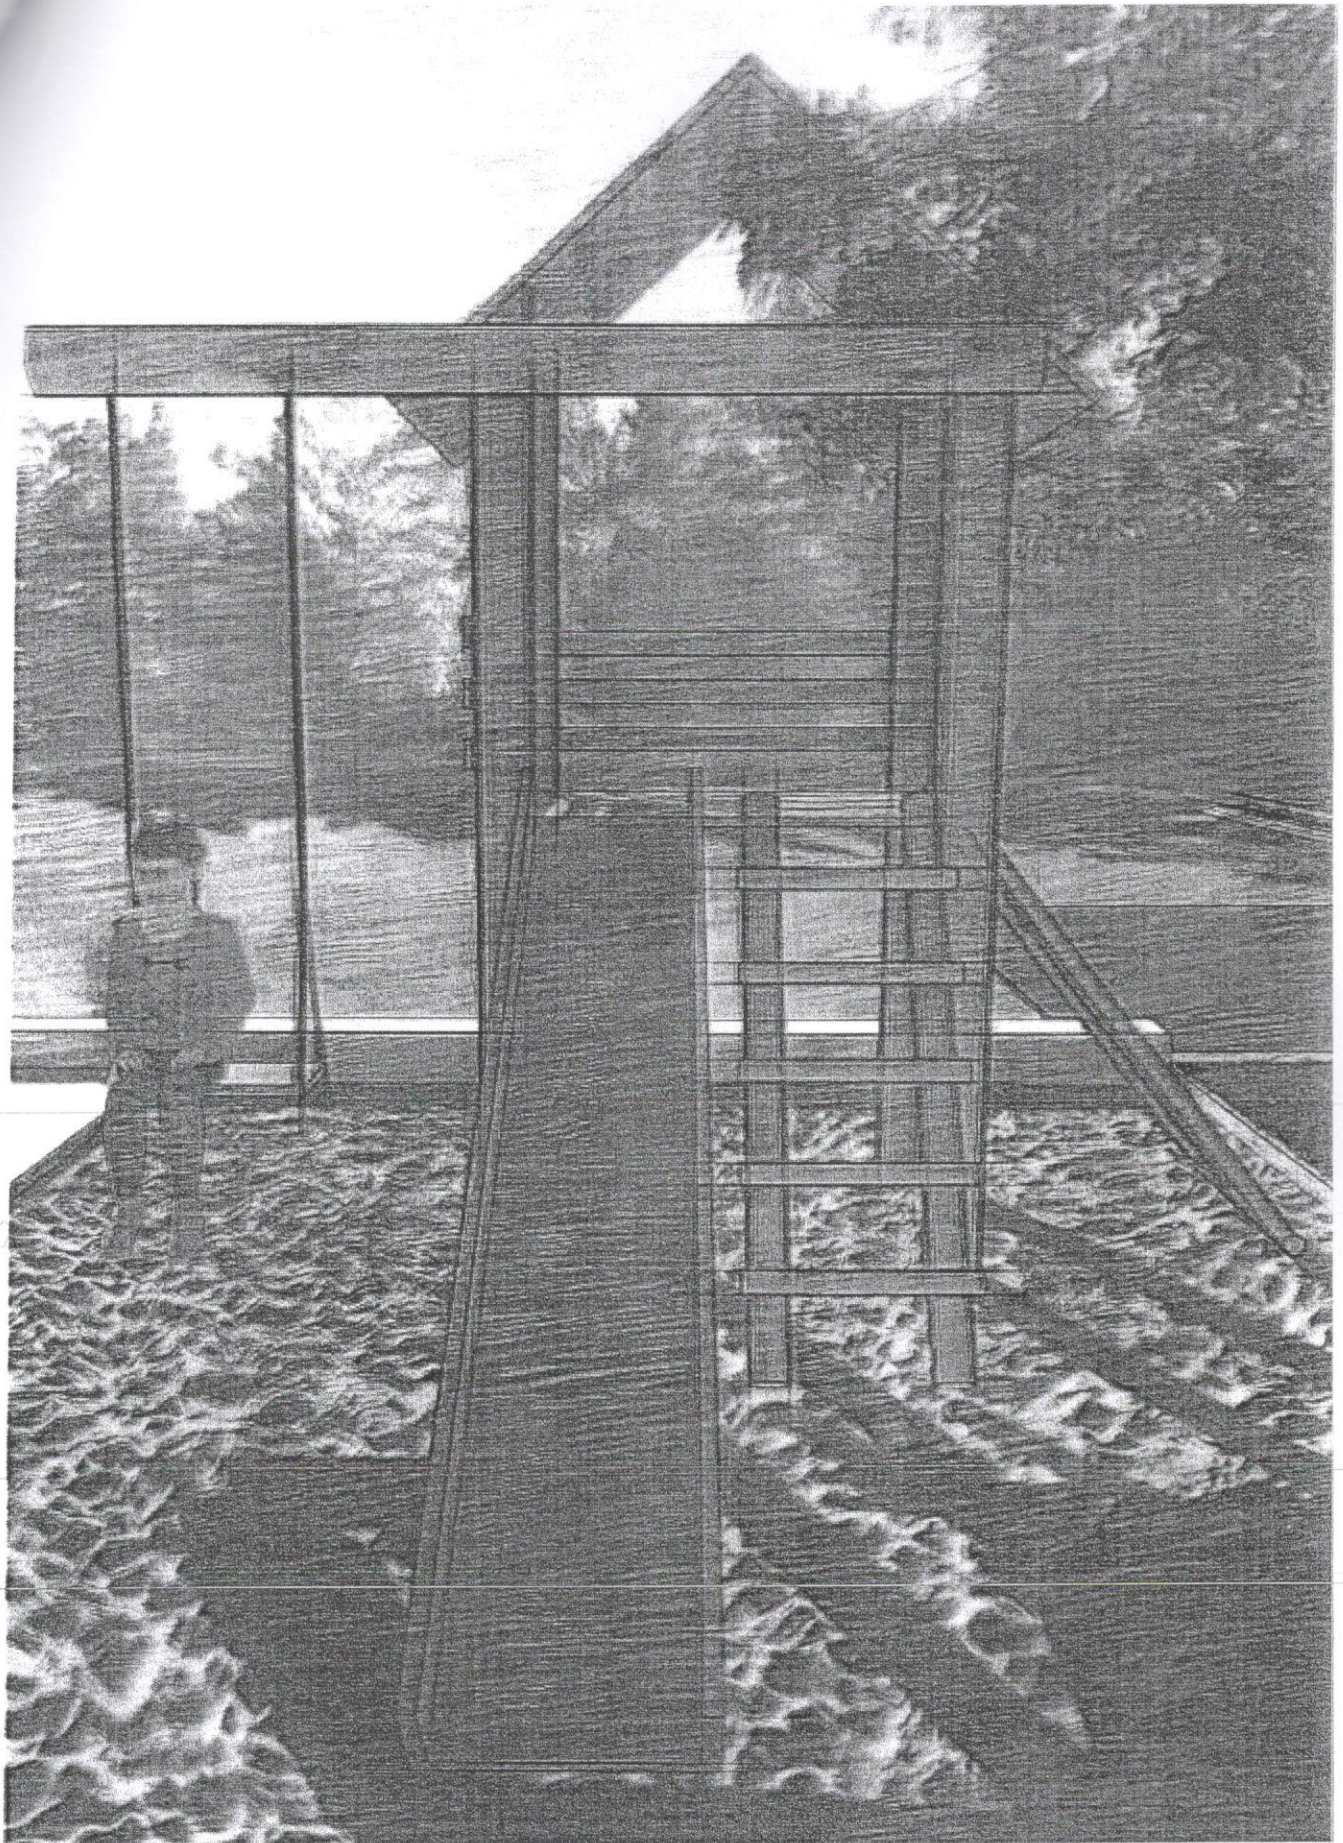

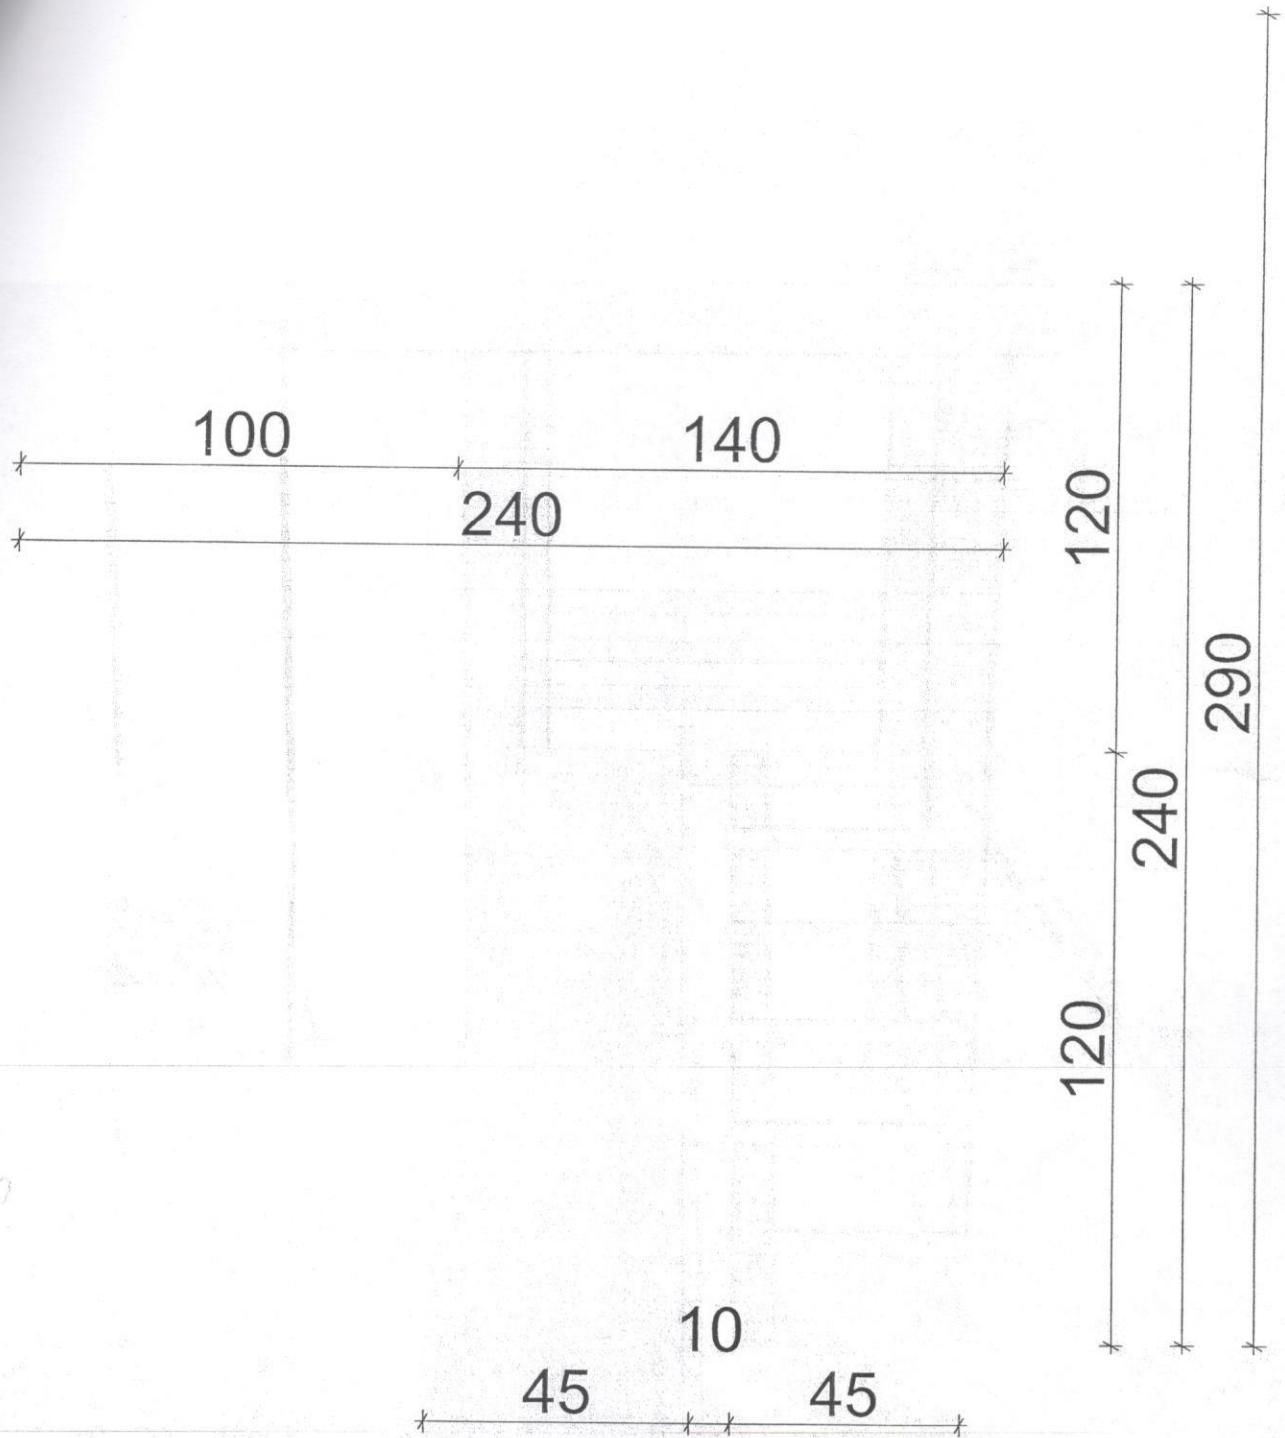

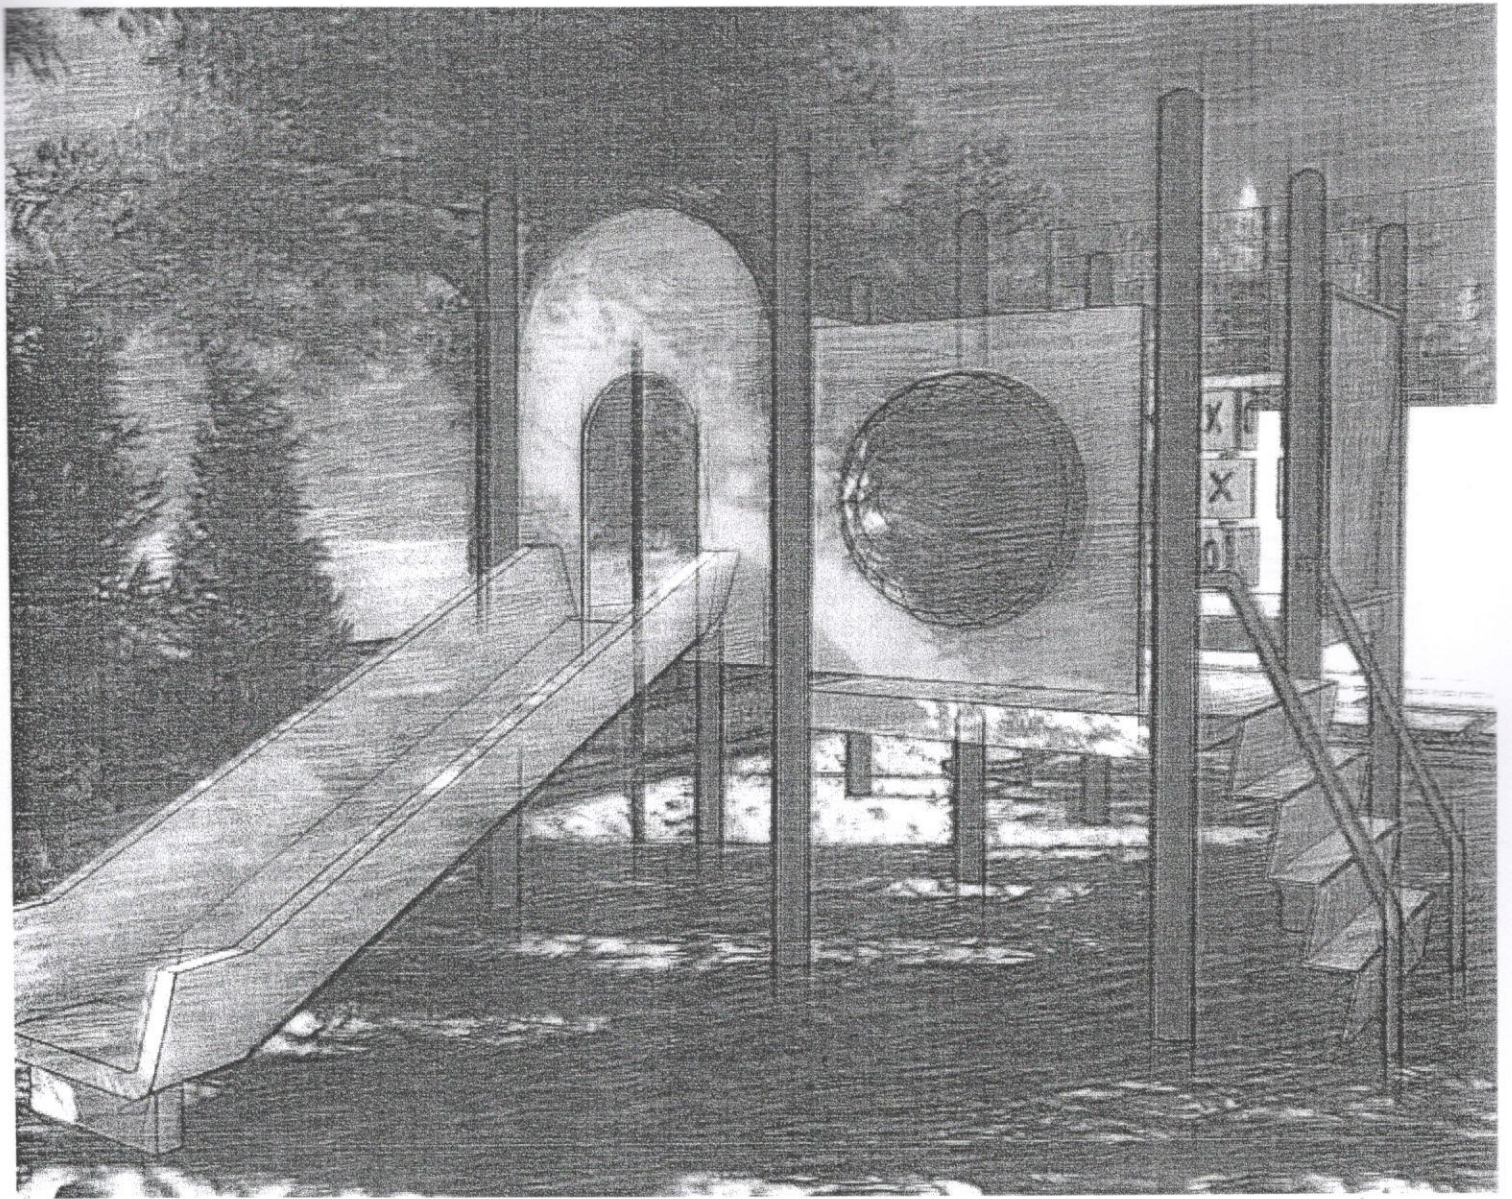

40


100 100

200

180



100 200 100 100



100 100

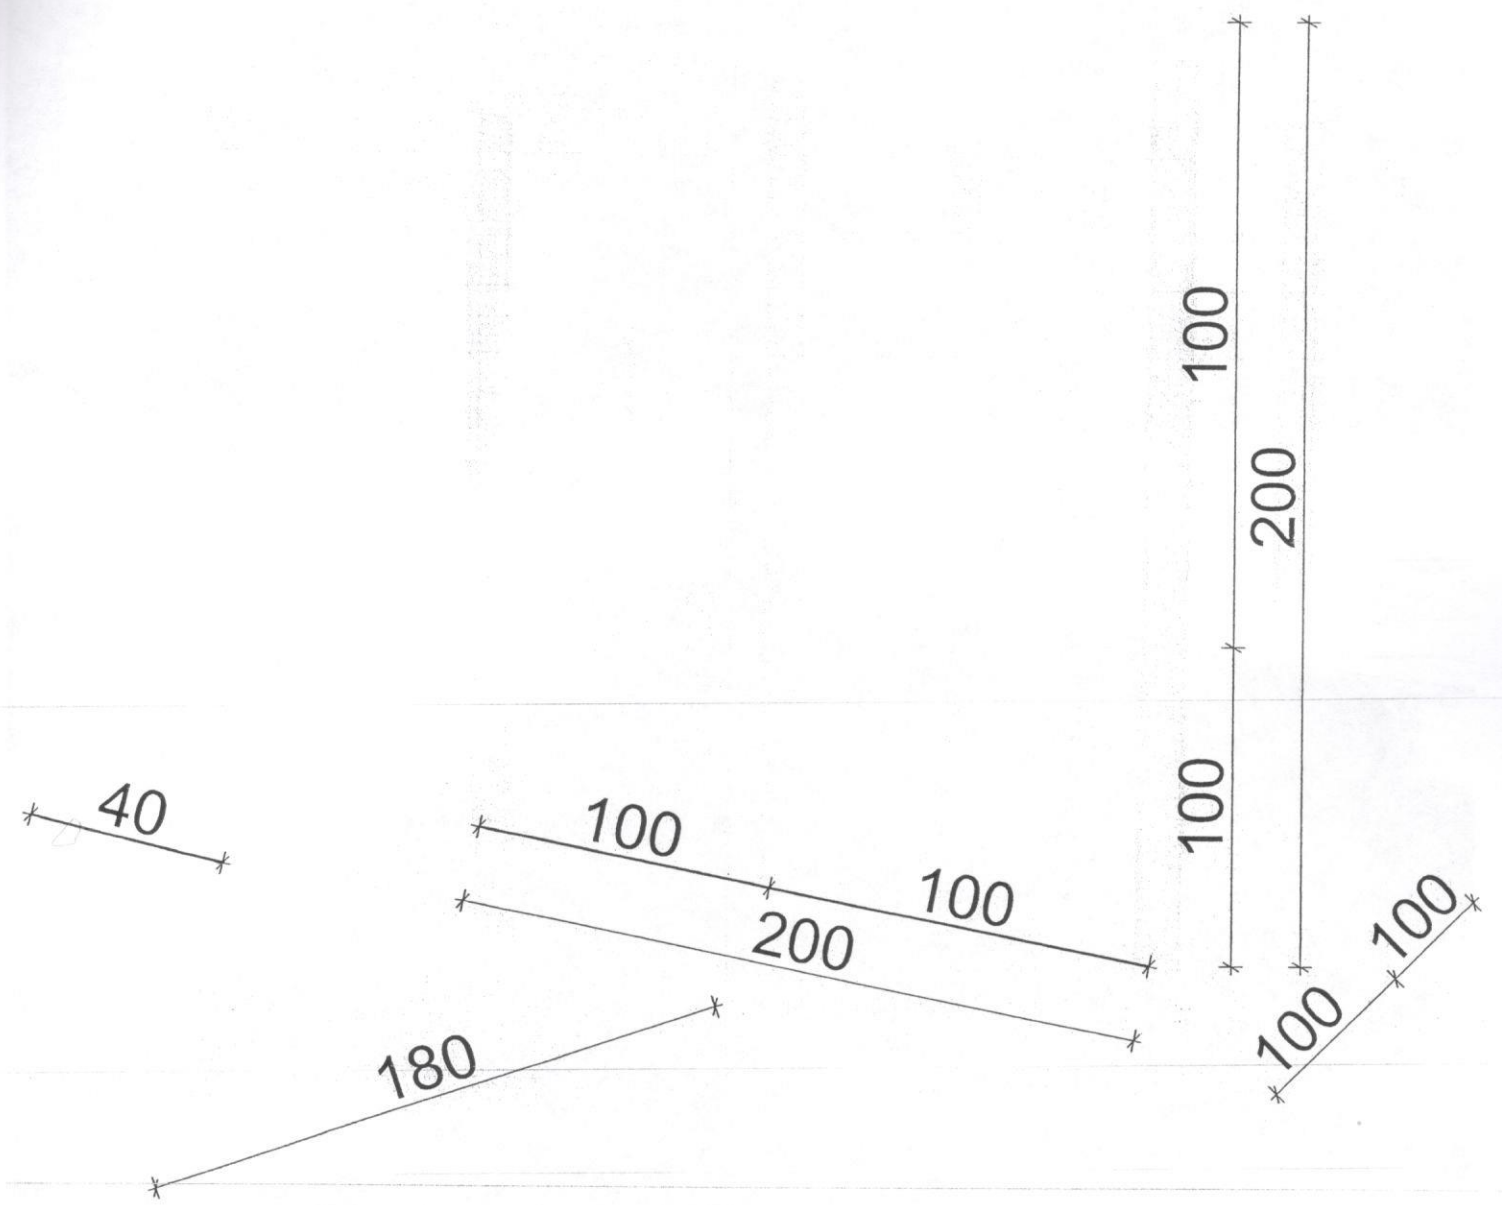


# 3D PRIKAZ




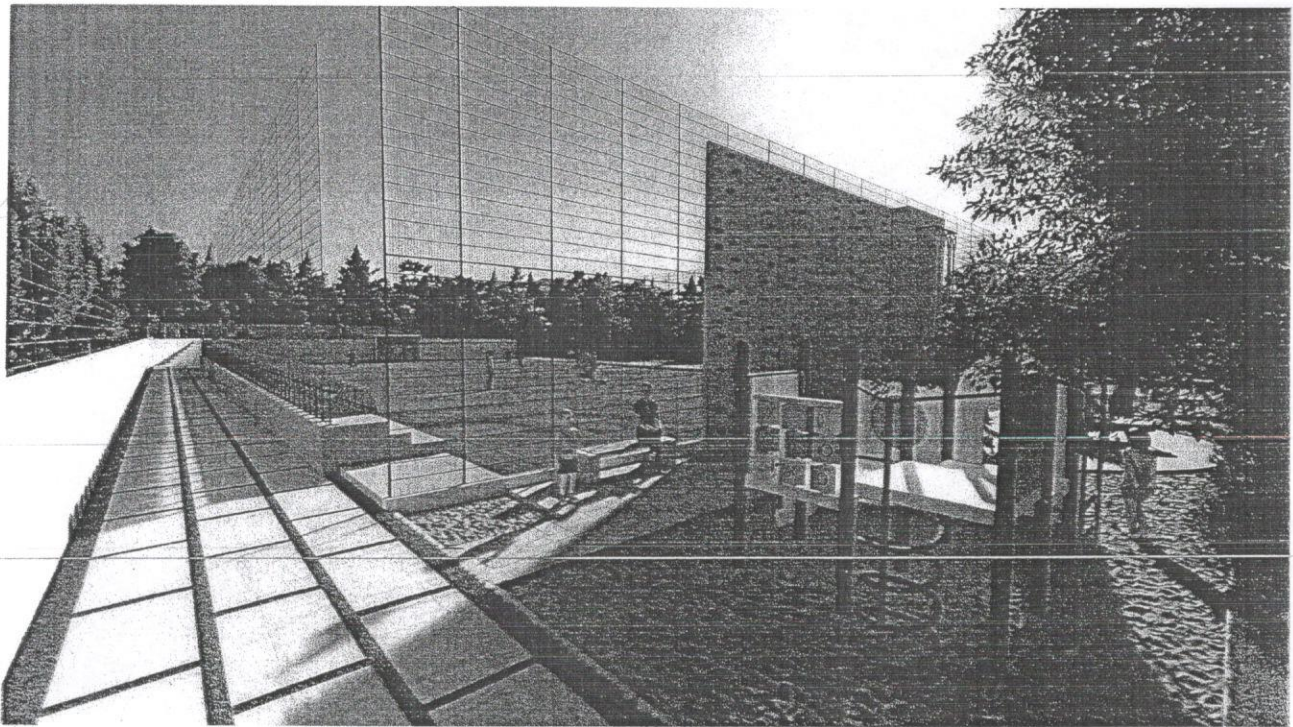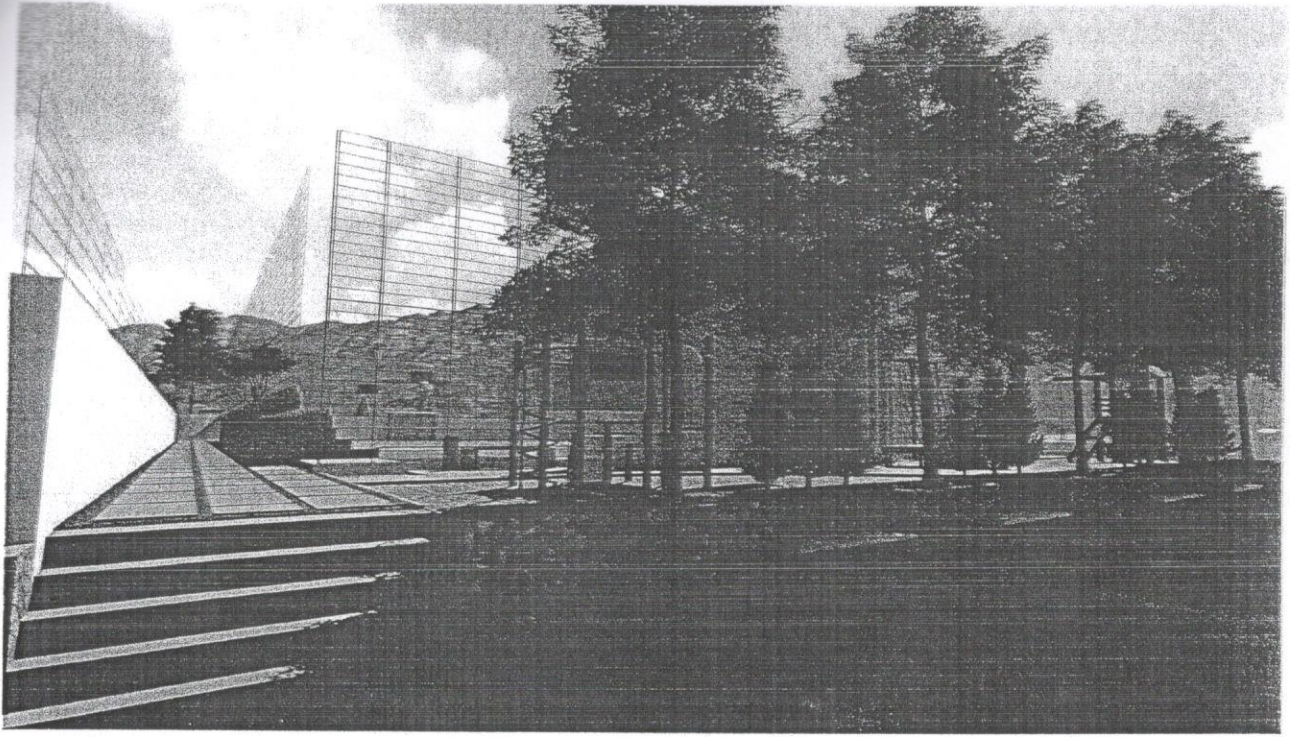

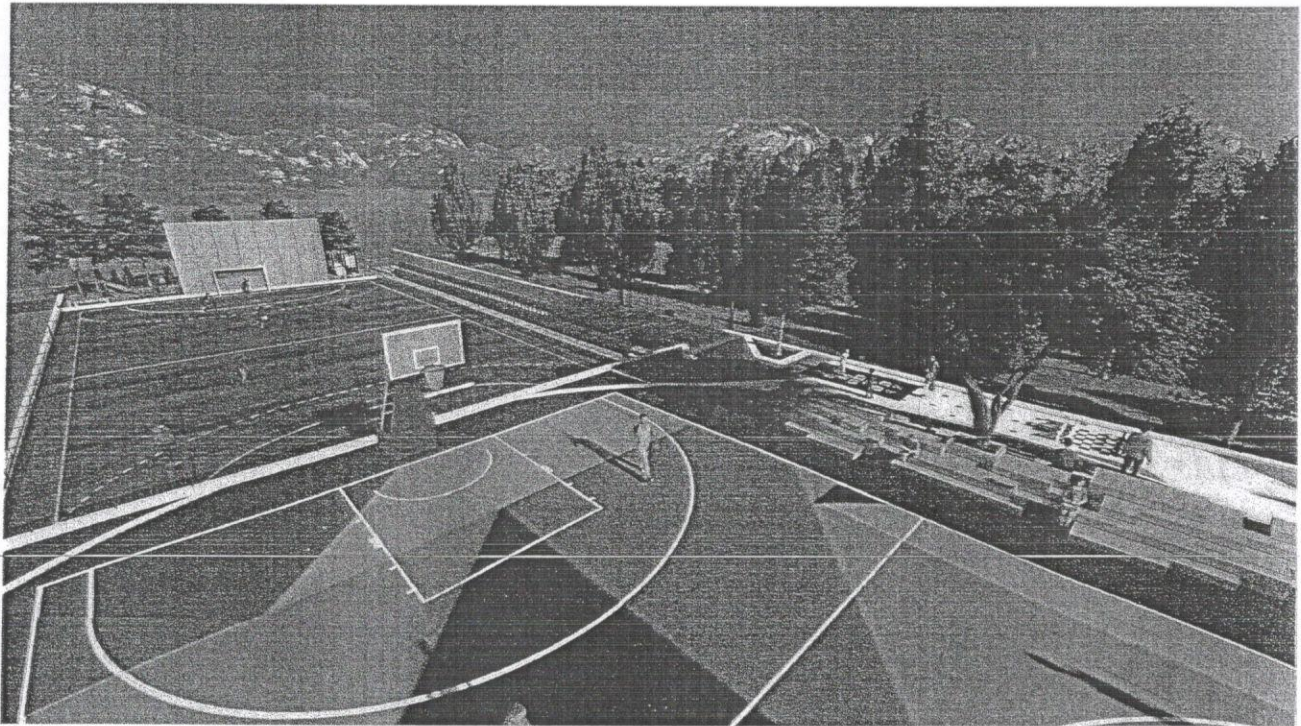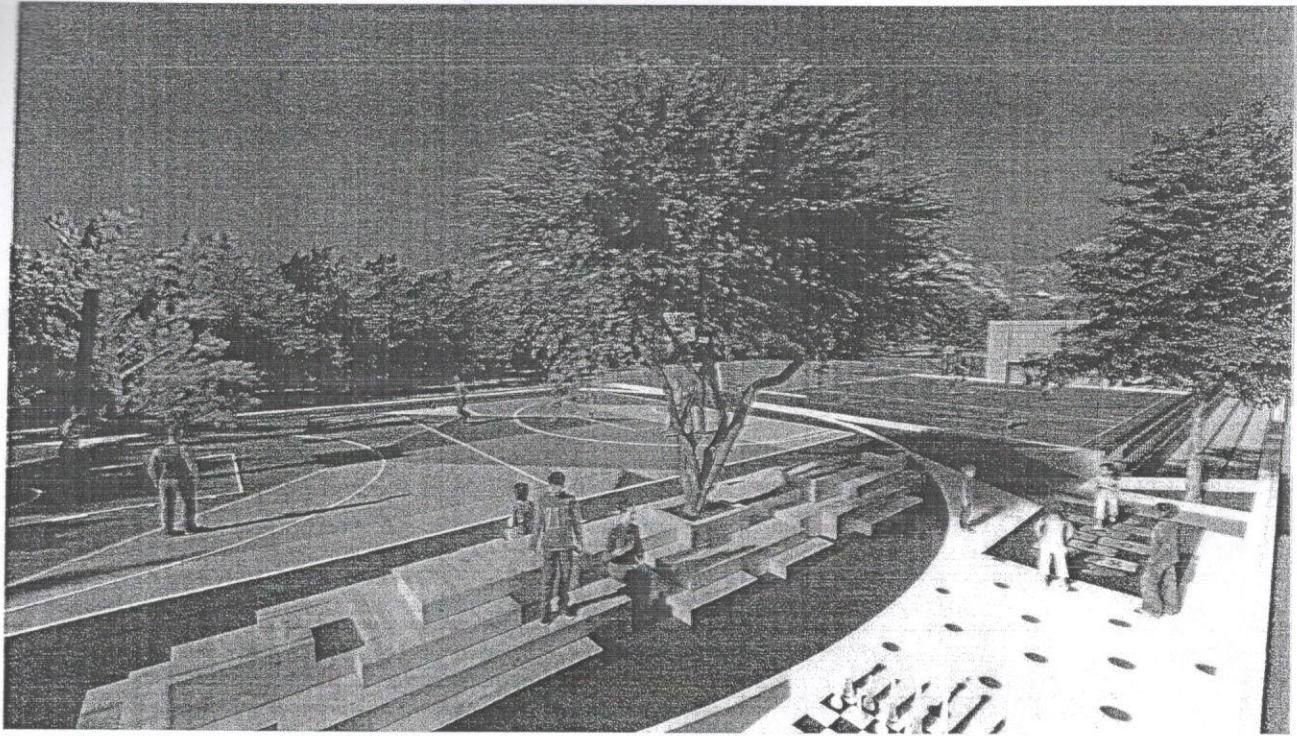






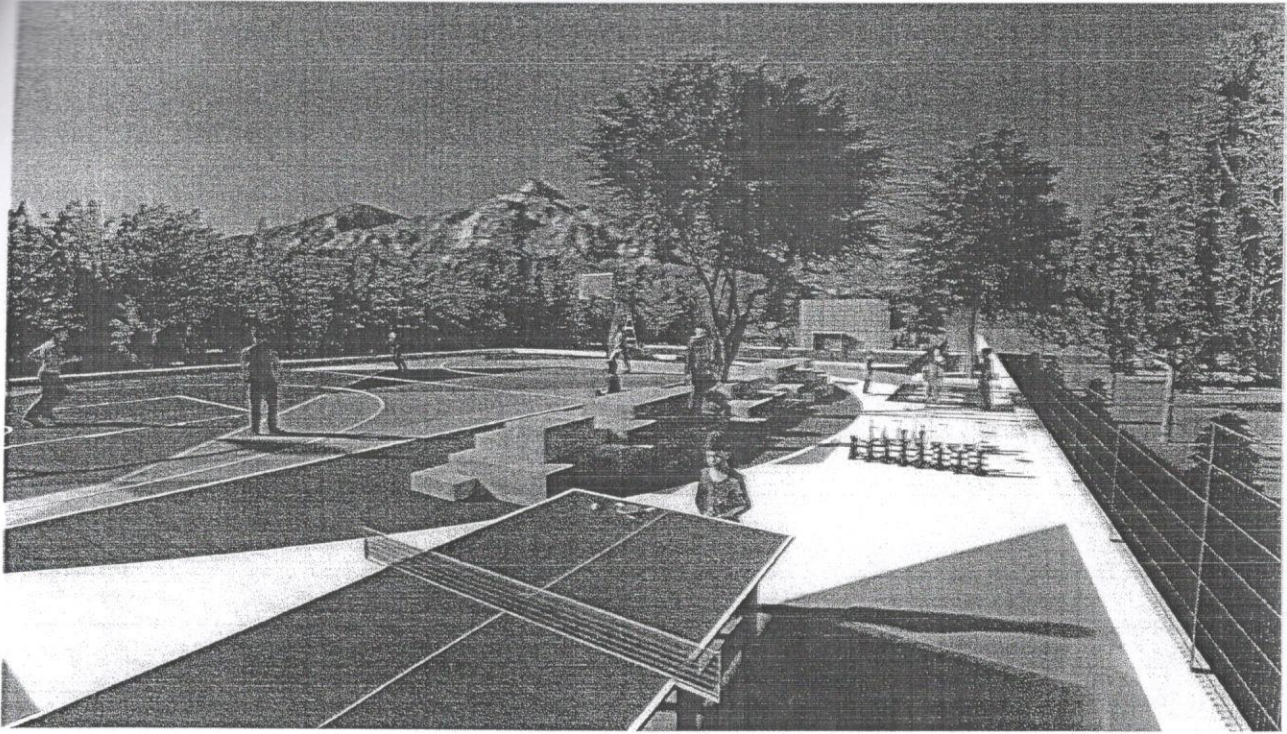

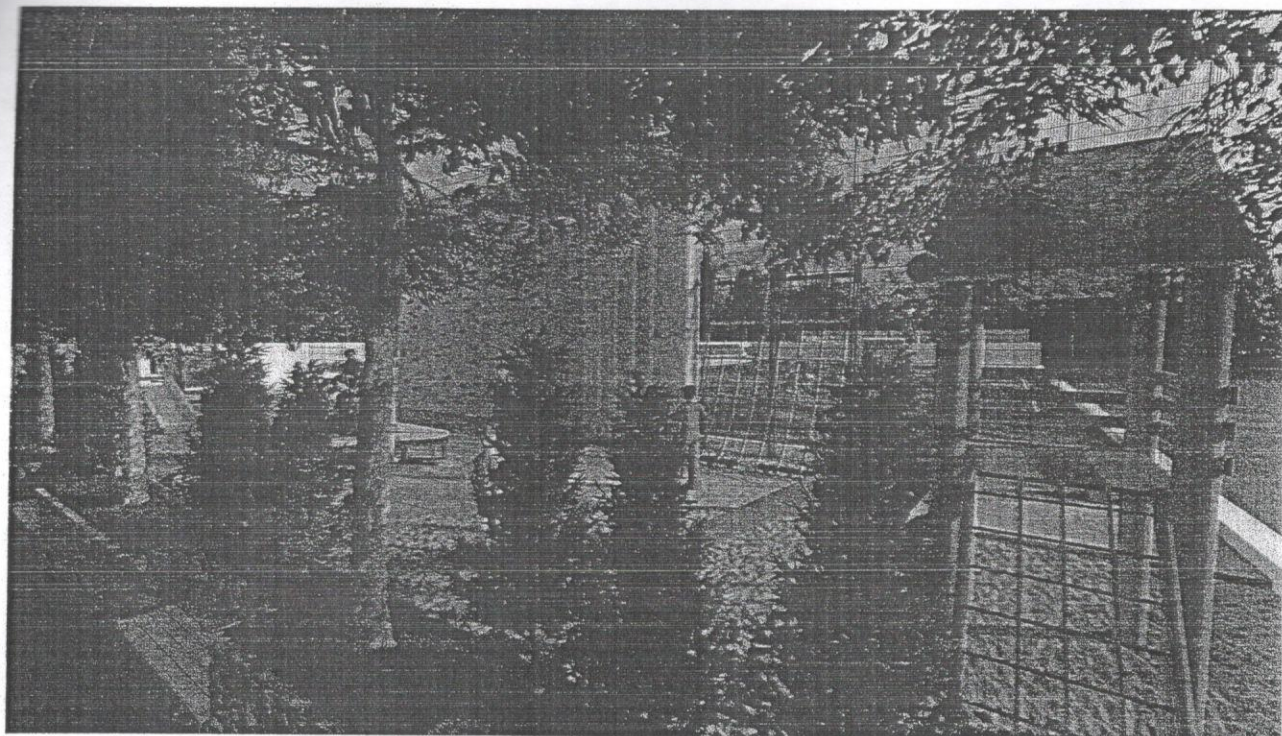

# INVENTAR


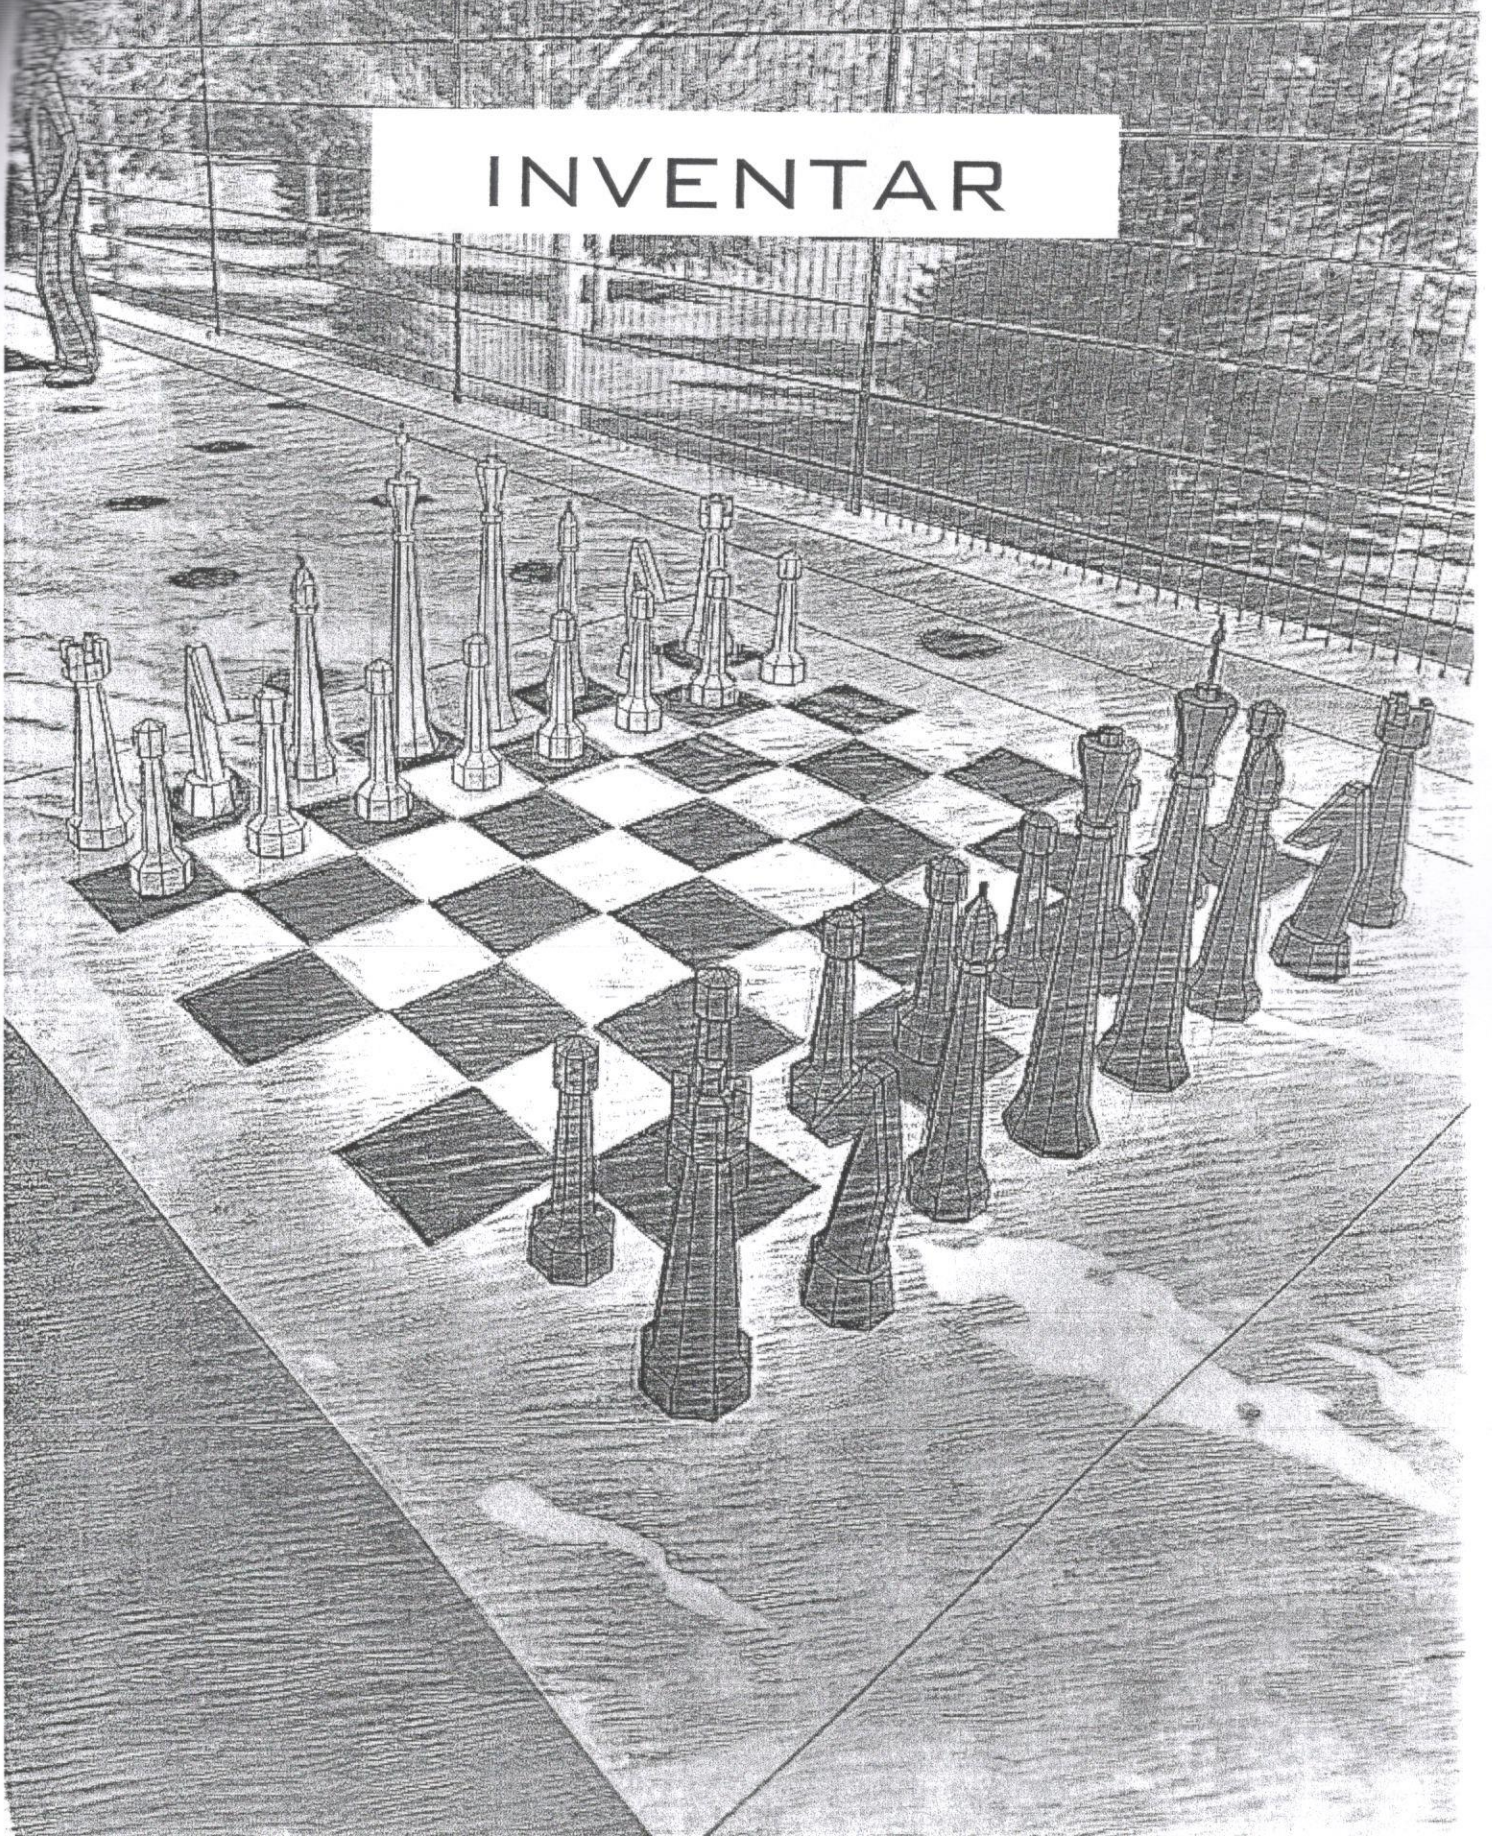


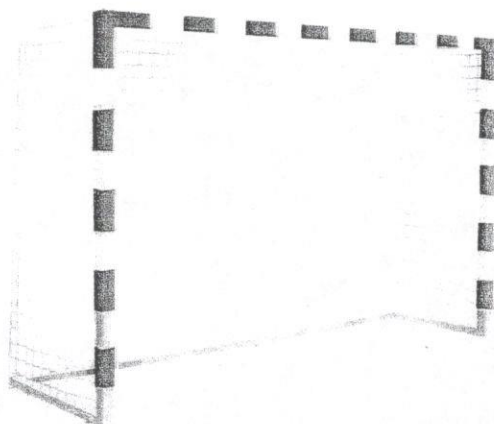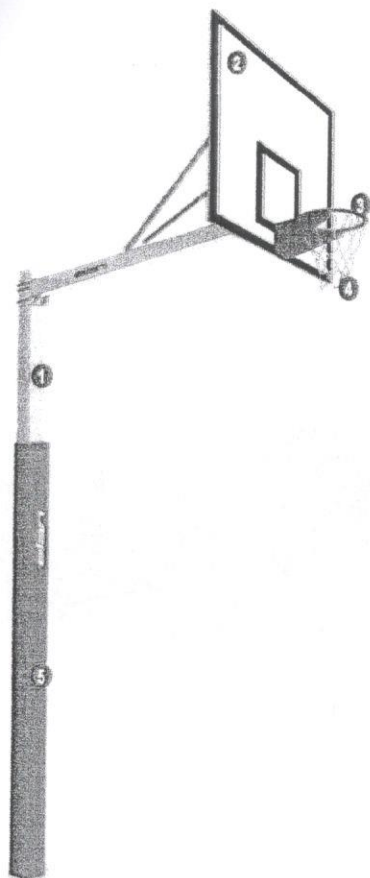

KOSTRUKCIJA KOŠA SA TABLOM

-ELAN-  
ŠIFRA: 650805

GOL ZA MALI FUDBAL  
D 300 CM X V 200 CM X Š 95 CM  
-NIKA-  
(6853-R3)

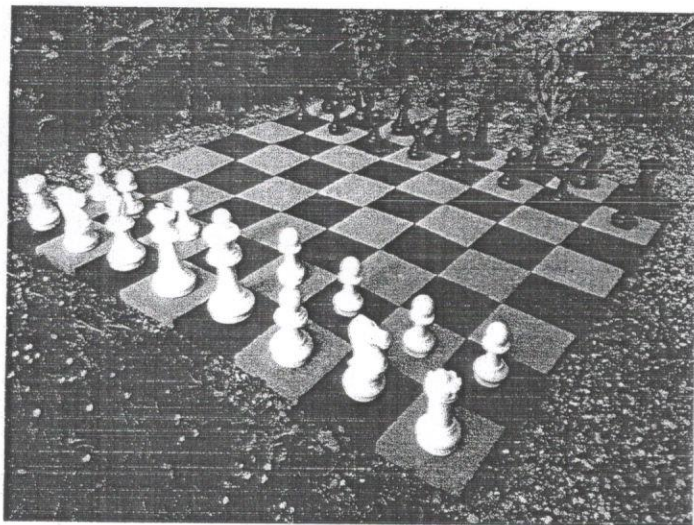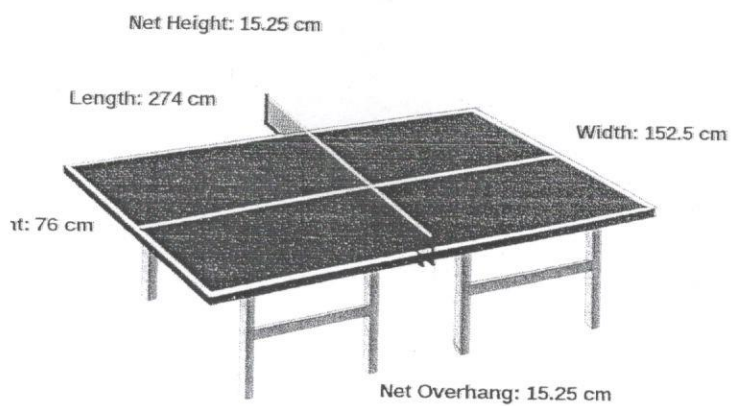

STO ZA STONI TENIS NOTRAN T23410  
 D 274 CM X Š 152.5 CM X V 76 CM


KOAMDA: 4

-ELAN-  
 ŠIFRA: 952540

TABLA ZA ŠAH SA VELIKIM FIGURAMA  
 D 200 CM X Š 200 CM

KOMADA: 2

-ASTREJA PLUS-  
 ŠIFRA: 91-218707

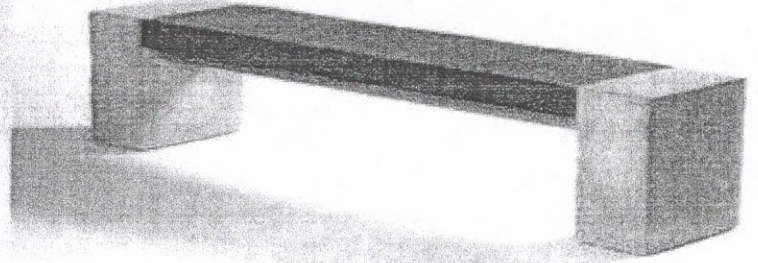

---


▷ DRVENE KANTE ZA OTPATKE KZO 13  
5 KOMADA

PARKOVSKA KLUPA  
8 KOMADA

---

# RASVJETA



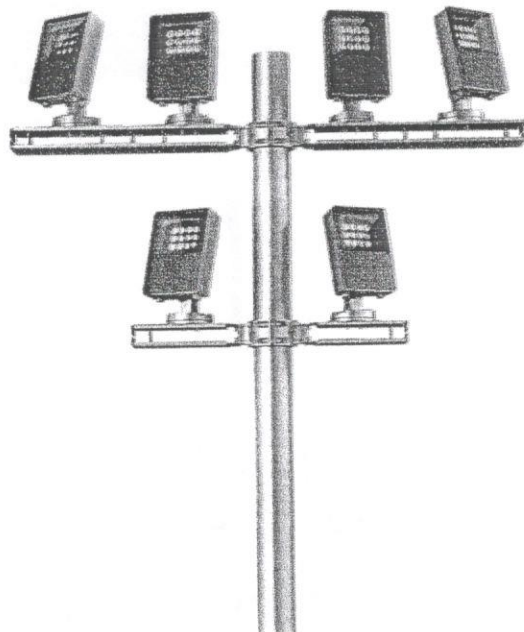

PLATEA PRO  
DIMENZIJE REFLEKTORA: 406X276MM  
KOMADA: 4

-IGUZZINI-





Na osnovu člana 30 stav 1 Zakona o slobodnom pristupu informacijama ("Sl.list Crne Gore", broj 44/12, 30/17) i člana 18 Zakona o upravnom postupku ("Sl.list Crne Gore" broj 56/14, 20/15, 40/16 i 37/17), a postupajući po zahtjevu NVO "MANS" iz Dalmatinska 188, Podgorica, broj 9255 od 19.09.2022. godine radi pristupa informaciji, sekretarka Sekretarijata za lokalnu samoupravu opštine Tuzi, **d o n o s i**

### R J E Š E N j E o slobodnom pristupu informaciji

1. Usvaja se Zahtjev NVO „MANS“ iz Dalmatinska 188, Podgorica, broj 9255 od 19.09.2022. godine, pa se dozvoljava pristup informacijama traženim predmetnim zahtjevom.
2. Pristup informacijama iz tačke 1 ovog rješenja ostvariće se dostavom informacija na adresu Dalmatinska ulica 188, 81000 Podgorica.
3. Podnosilac nije dužan uplatiti troškove postupka iz u skladu sa članom 4 Uredbe o naknadi troškova u postupku za pristup informacijama.
4. Žalba protiv ovog rješenja ne odlaže njegovo izvršenje.

### O b r a z l o ž e n j e

NVO „MANS“ iz Dalmatinska 188, Podgorica, podnio je Opštini Tuzi zahtjev broj 9255 od 19.09.2022. godine, kojim je tražila da se omogući pristup informacijama koje se odnose na kompletnu dokumentaciju (projekta, finansijskog dijela koji sadrži procjenu vrijednosti izvođenja radova i ostale prateće dokumentacije) o izgradnji kuće muzeja Pater Vinka i Medžlisa Islamske zajednice u Tuzima.

U postupku rješavanja po zahtjevu, Sekretarijat za lokalnu samoupravu je utvrdio da posjeduje tražene informacije, te da se ne nalaze podaci čijim bi se objelodanjanje ugrozio neki od interesa iz člana 14 Zakona o slobodnom pristupu informacijama pa nalazi da zahtjev treba usvojiti kao osnovan, u skladu sa članom 13 i članom 21 stav 2 Zakona o slobodnom pristupu informacijama.

Budući da predmetne informacije imaju 39 (trideset i devet) stranice formata A4 crnobijeli i 1 CD, a imajući u vidu da je članom 4 Uredbe o naknadi troškova u postupku za pristup informacijama („Službeni list Crne Gore“ broj 66/16, 121/21) propisano da organ vlasti može iz razloga ekonomičnosti i srazmjernosti, u cilju zaštite prava stranaka i javnog interesa, odlučiti da podnosiocu zahtjeva ne naplaćuje troškove postupka ukoliko isti ne prelaze iznos od 3,00 eura.

Članom 30 stav 1 Zakona o slobodnom pristupu informacijama ("Sl.list Crne Gore", broj 44/12, 30/17) propisano je da o zahtjevu za pristup informaciji ili ponovnu upotrebu informacija, organ vlasti odlučuje rješenjem, kojim dozvoljava pristup traženoj informaciji, odnosno ponovnu upotrebu informacija ili njenom dijelu ili zahtjev odbija.

Članom 18 stav 1 Zakona o upravnom postupku ("Sl.list Crne Gore" broj 56/14, 20/15, 40/16 i 37/17) propisano je da o pravu, obavezi ili pravnom interesu stranke u upravnoj stvari javnopravni organ odlučuje rješenjem.

Žalba na rješenje kojom se dozvoljava pristup informaciji ne odlaže izvršenje, shodno članu 36 Zakona o slobodnom pristupu informacijama.

Na osnovu izloženog odlučeno je kao u dispozitivu rješenja.

**PRAVNA POUKA:** Protiv ovog Rješenja može se izjaviti žalba Agenciji za zaštitu ličnih podataka i slobodan pristup informacijama u roku od 15 dana od prijema rješenja, neposredno ili preko Opštine Tuzi. Žalba se podnosi u dva primjerka, sa dokazom o uplati u iznosu od 3,00 evra na račun lokalnih administrativnih taksa Opštine Tuzi, žiro račun broj 530-3376777-71, shodno Tarifnom broju 2 Odluke o lokalnim administrativnim taksama („Sl.list CG – opštinski propisi“ broj 46/19).

Obradio:

**Ovlašćeno lice za SPI**

Fatmir Beqiraj,  
Samostalni savjetnik III

FB

**SEKRETARKA,**

Marina Ujkaj



**Dostavljeno:**

- podnosiocu zahtjeva-NVO „MANS“;
- Agenciji za zaštitu ličnih podataka i slobodan pristup informacijama;
- Predmet;
- a/a.



NVO "MANS"  
DALMATINSKA 188, PODGORICA, CRNA GORA

**Veza:** Zahtjev broj 9255 od 19.09.2022. godine  
**Predmet:** Dostava rješenja i informacija

Poštovani,

U skladu sa članom 30 Zakona o slobodnom pristupu informacijama ("Sl.list Crne Gore", broj 44/12, 30/17) u prilogu akta Vam dostavljamo, Rješenje o slobodnom pristupu informacijama, broj 04-032/22-9697 od 30.09.2022. godine., kao i informacije.

S poštovanjem,

SEKRETARKA,  
Marina Ujkaj



**Dostavljeno:** podnosiocu zahtjeva-NVO "MANS";  
predmet;  
a/a.

**Prilog:** -Rješenje o slobodnom pristupu informacijama;  
-Informacije.